


muro del baldaquín caras B, C, D
escala 1:100


muro del baldaquín cara A
escala 1:100

Referencia	Localización	Espec. Resistente	Nivel de Control	Coef. de Ponderación
Hormigón	Losas y Vigas	HA-40/170/B	Normal	1.50
Acero de las Armaduras	Vigas	SA-500/S	Normal	1.50
Electución	Vigas y Forjados	SA-500/S	Normal	1.50


Material: Hormigón HA-40/170/B (B-30/37)
 Acero de Refuerzo: SA-500/S
 Tipo de Armadura: SA-500/S
 Tipo de Electución: SA-500/S

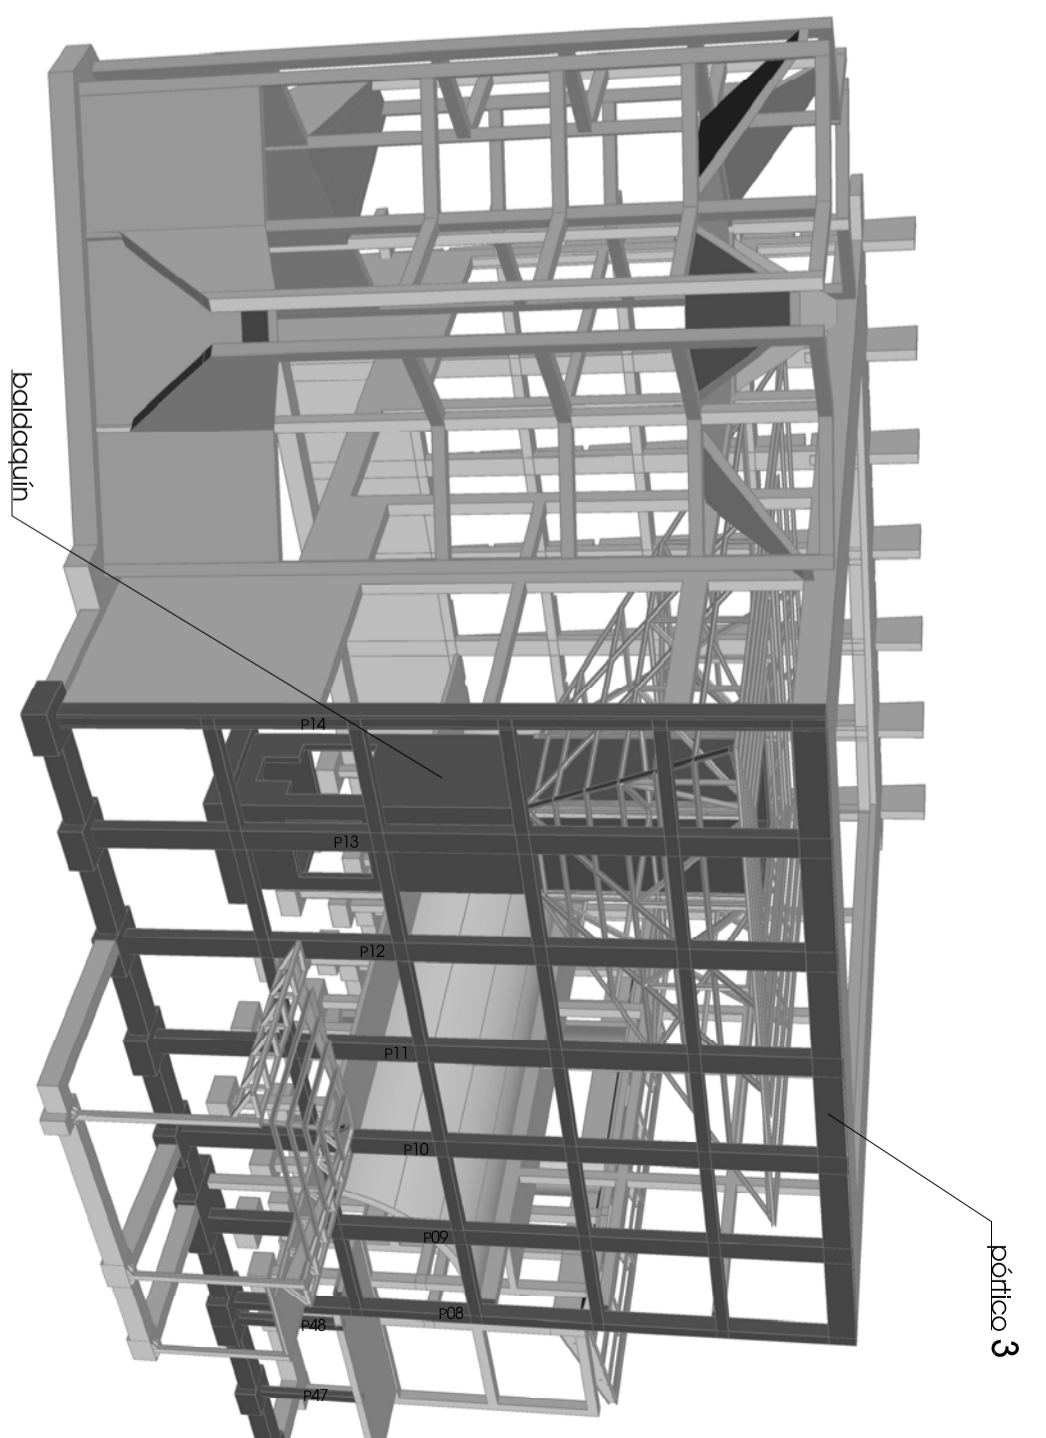

perspectiva cónica de la estructura

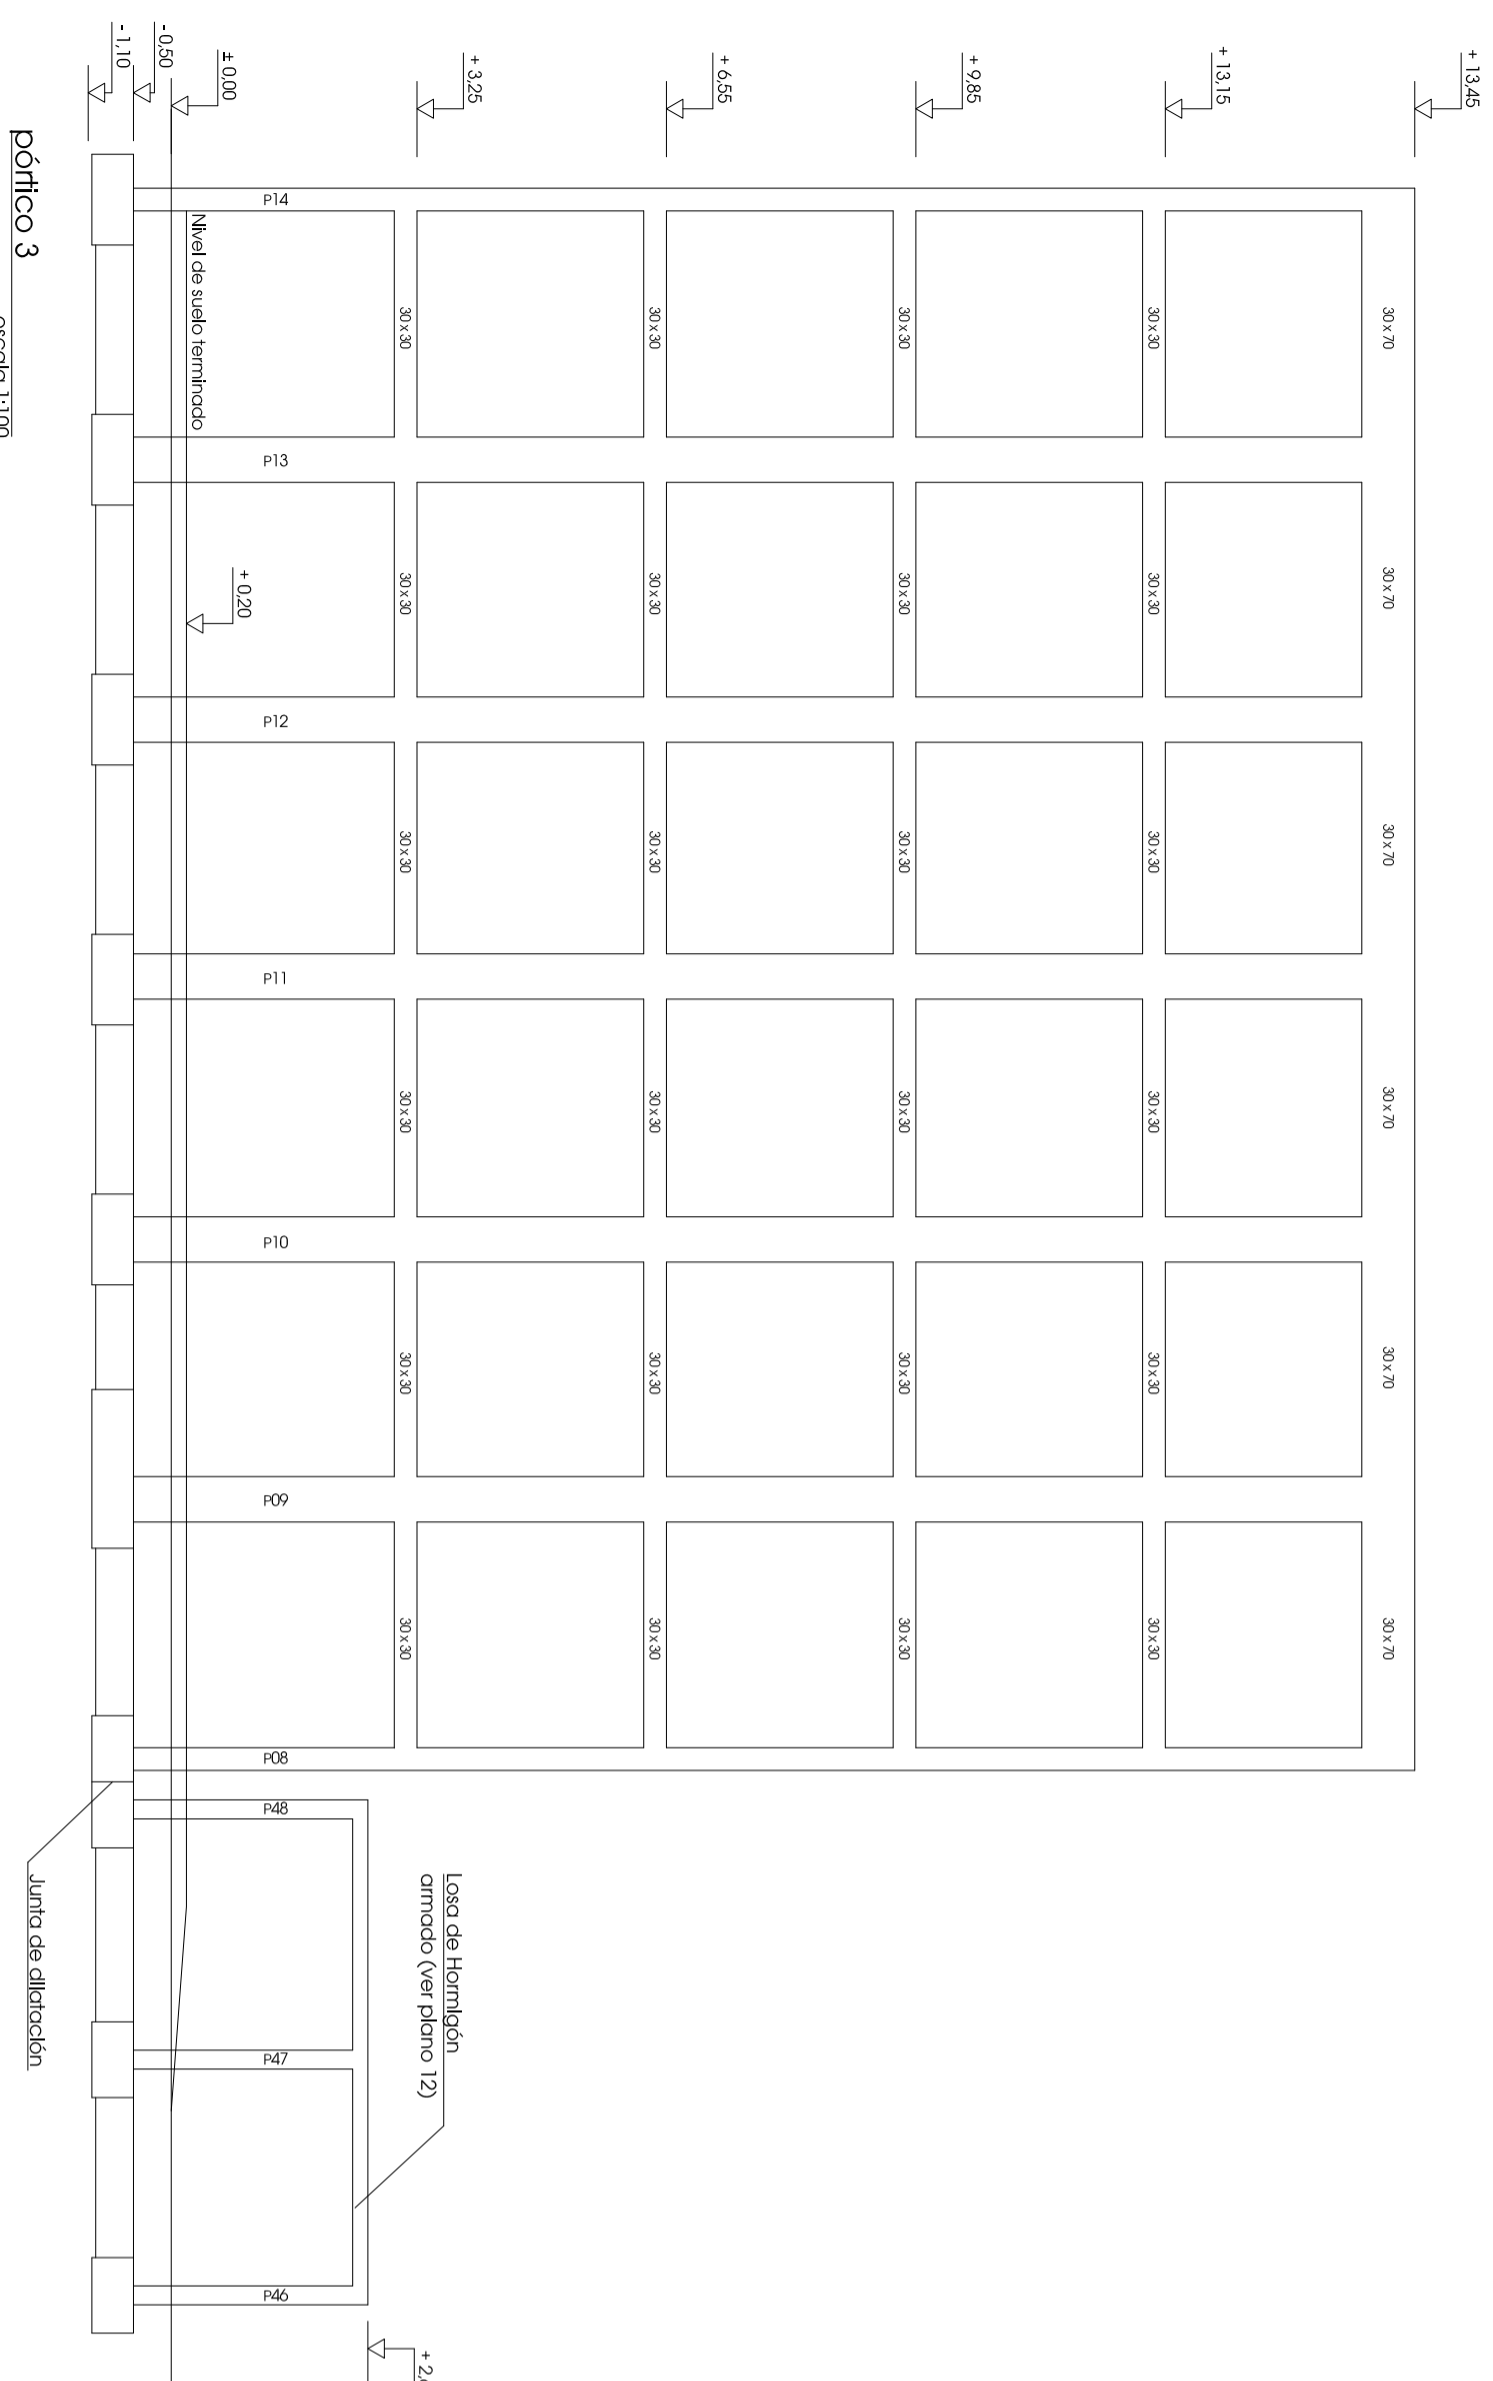

pórtico 3
escala 1:100

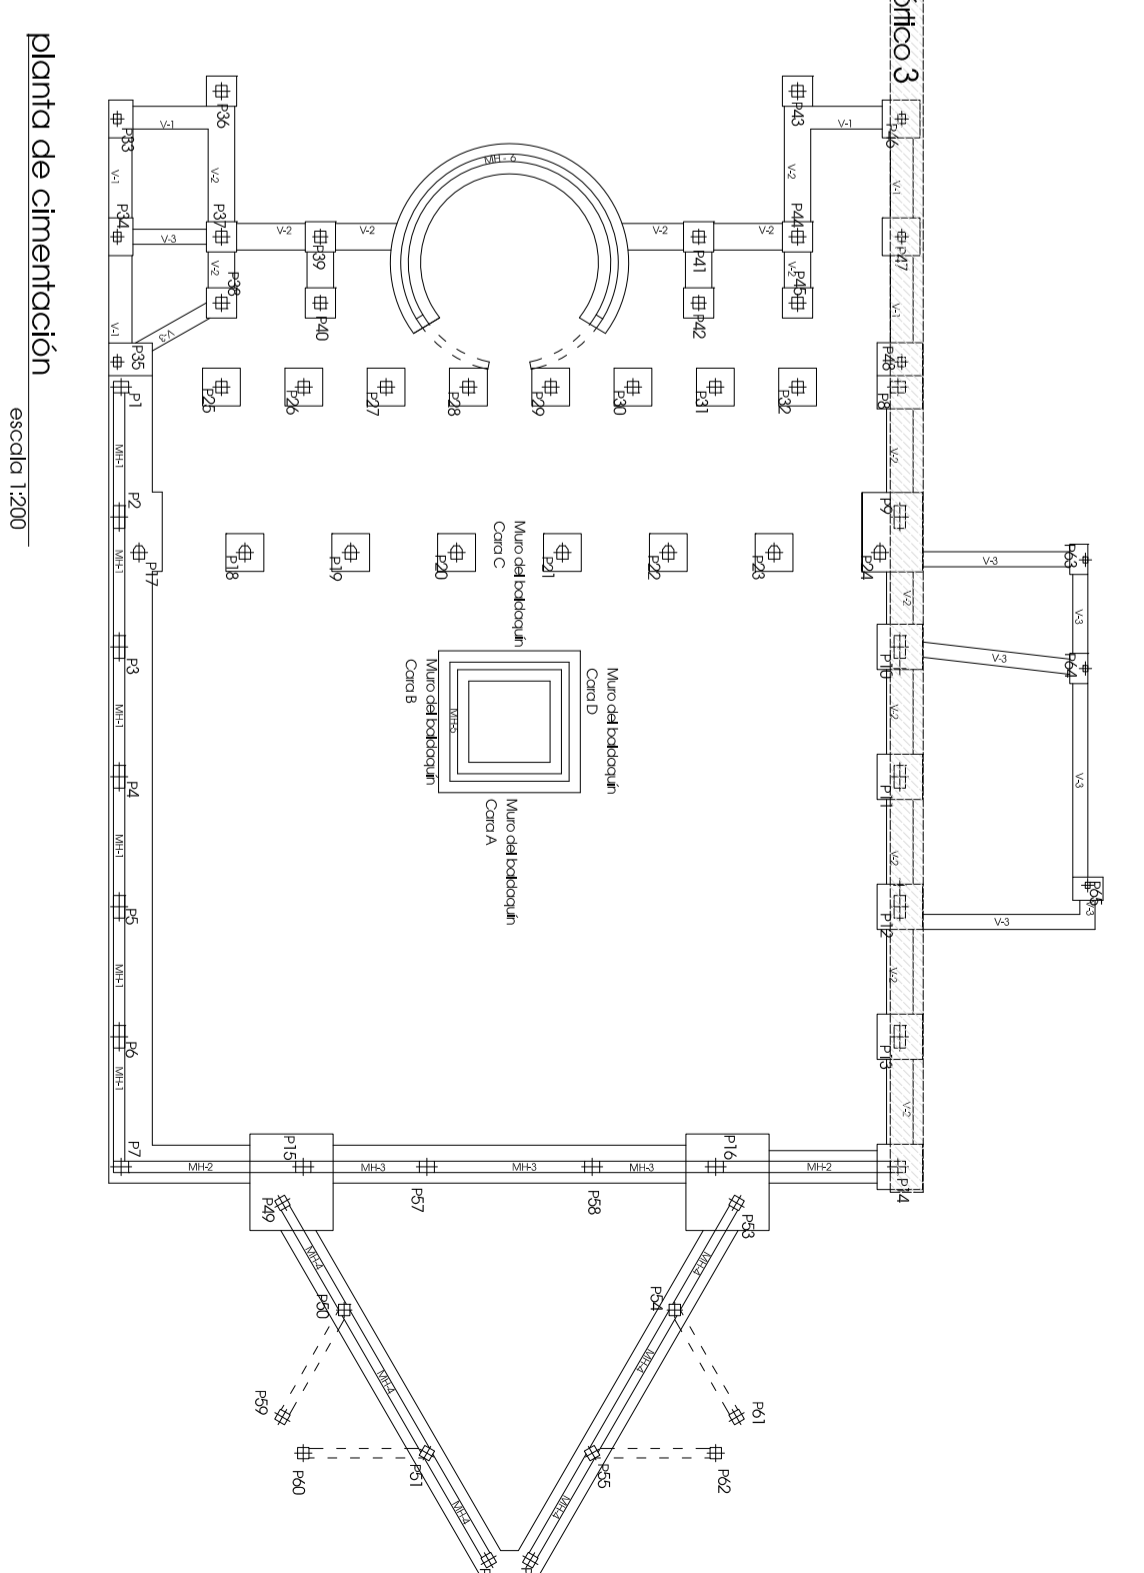

planta de cimentación
escala 1:200

Nota: Las dimensiones de las vigas están dadas base x altura

proyecto fin de carrera
 desarrollo constructivo-estructural de la Iglesia de San Juan de Matia
 Universidad de Salamanca | E. P. Sáez Zamora | Departamento de construcción y agronomía
 Área de Construcciones Arquitectónicas | Tutor: Francisco Javier Rodríguez Méndez
 Ángel
 de hornigón.
 Pórtico 3 y
 Muro baldaquín
 10

martínez
 #SALAWANCA
 2009