Nota. Ver sección del pórtico 1 en plano 08

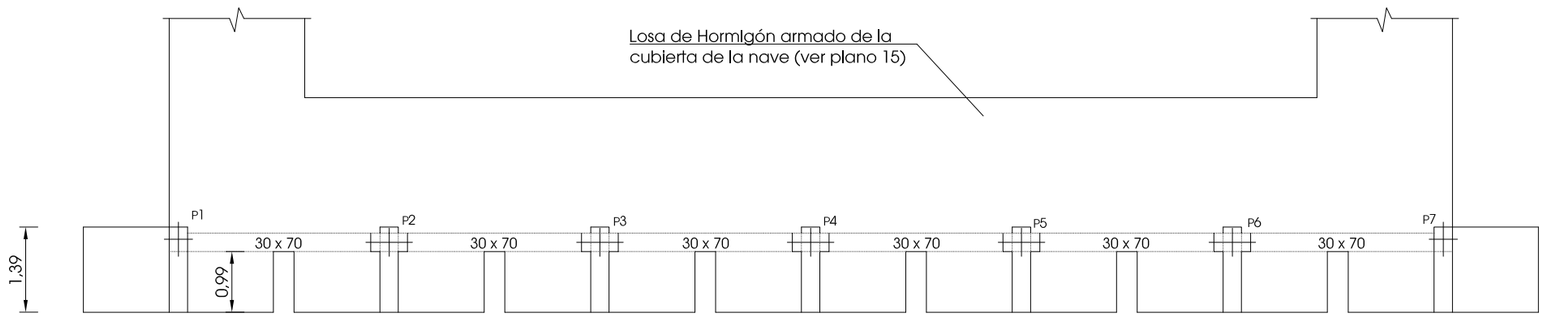

sección E-E'
escala 1:100

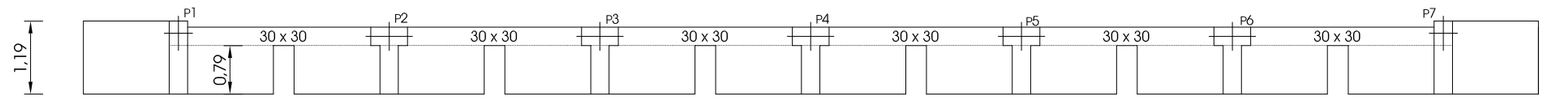

sección D-D'
escala 1:100

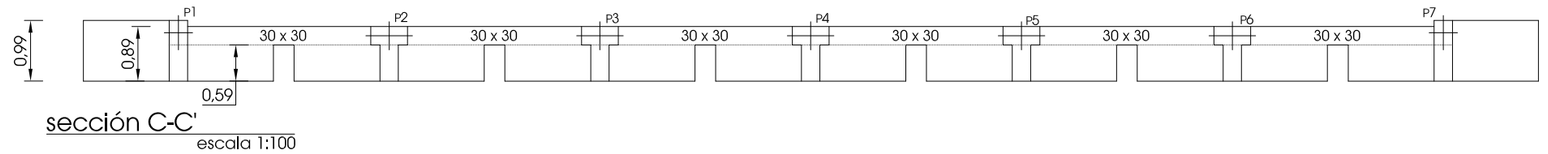

sección C-C'
escala 1:100

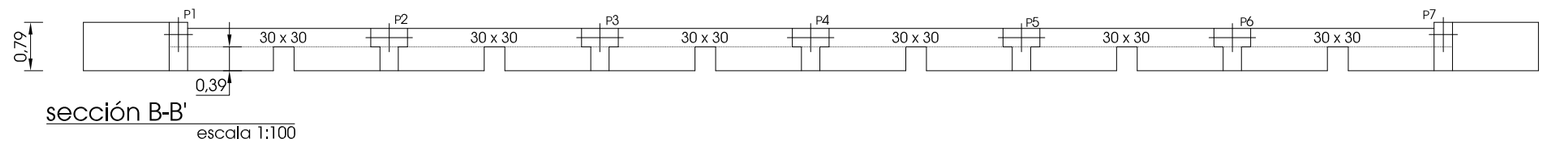

sección B-B'
escala 1:100

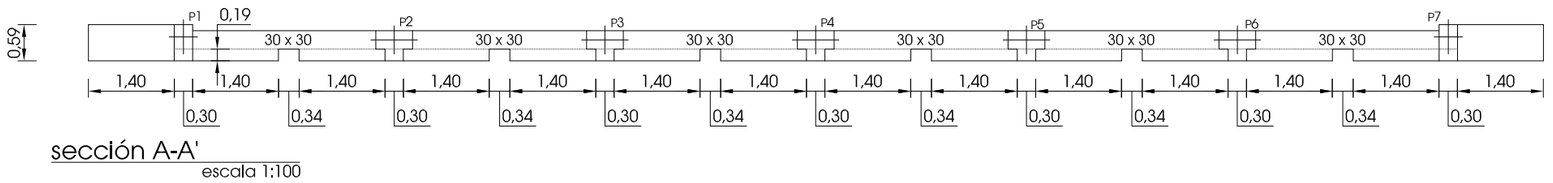

sección A-A'
escala 1:100

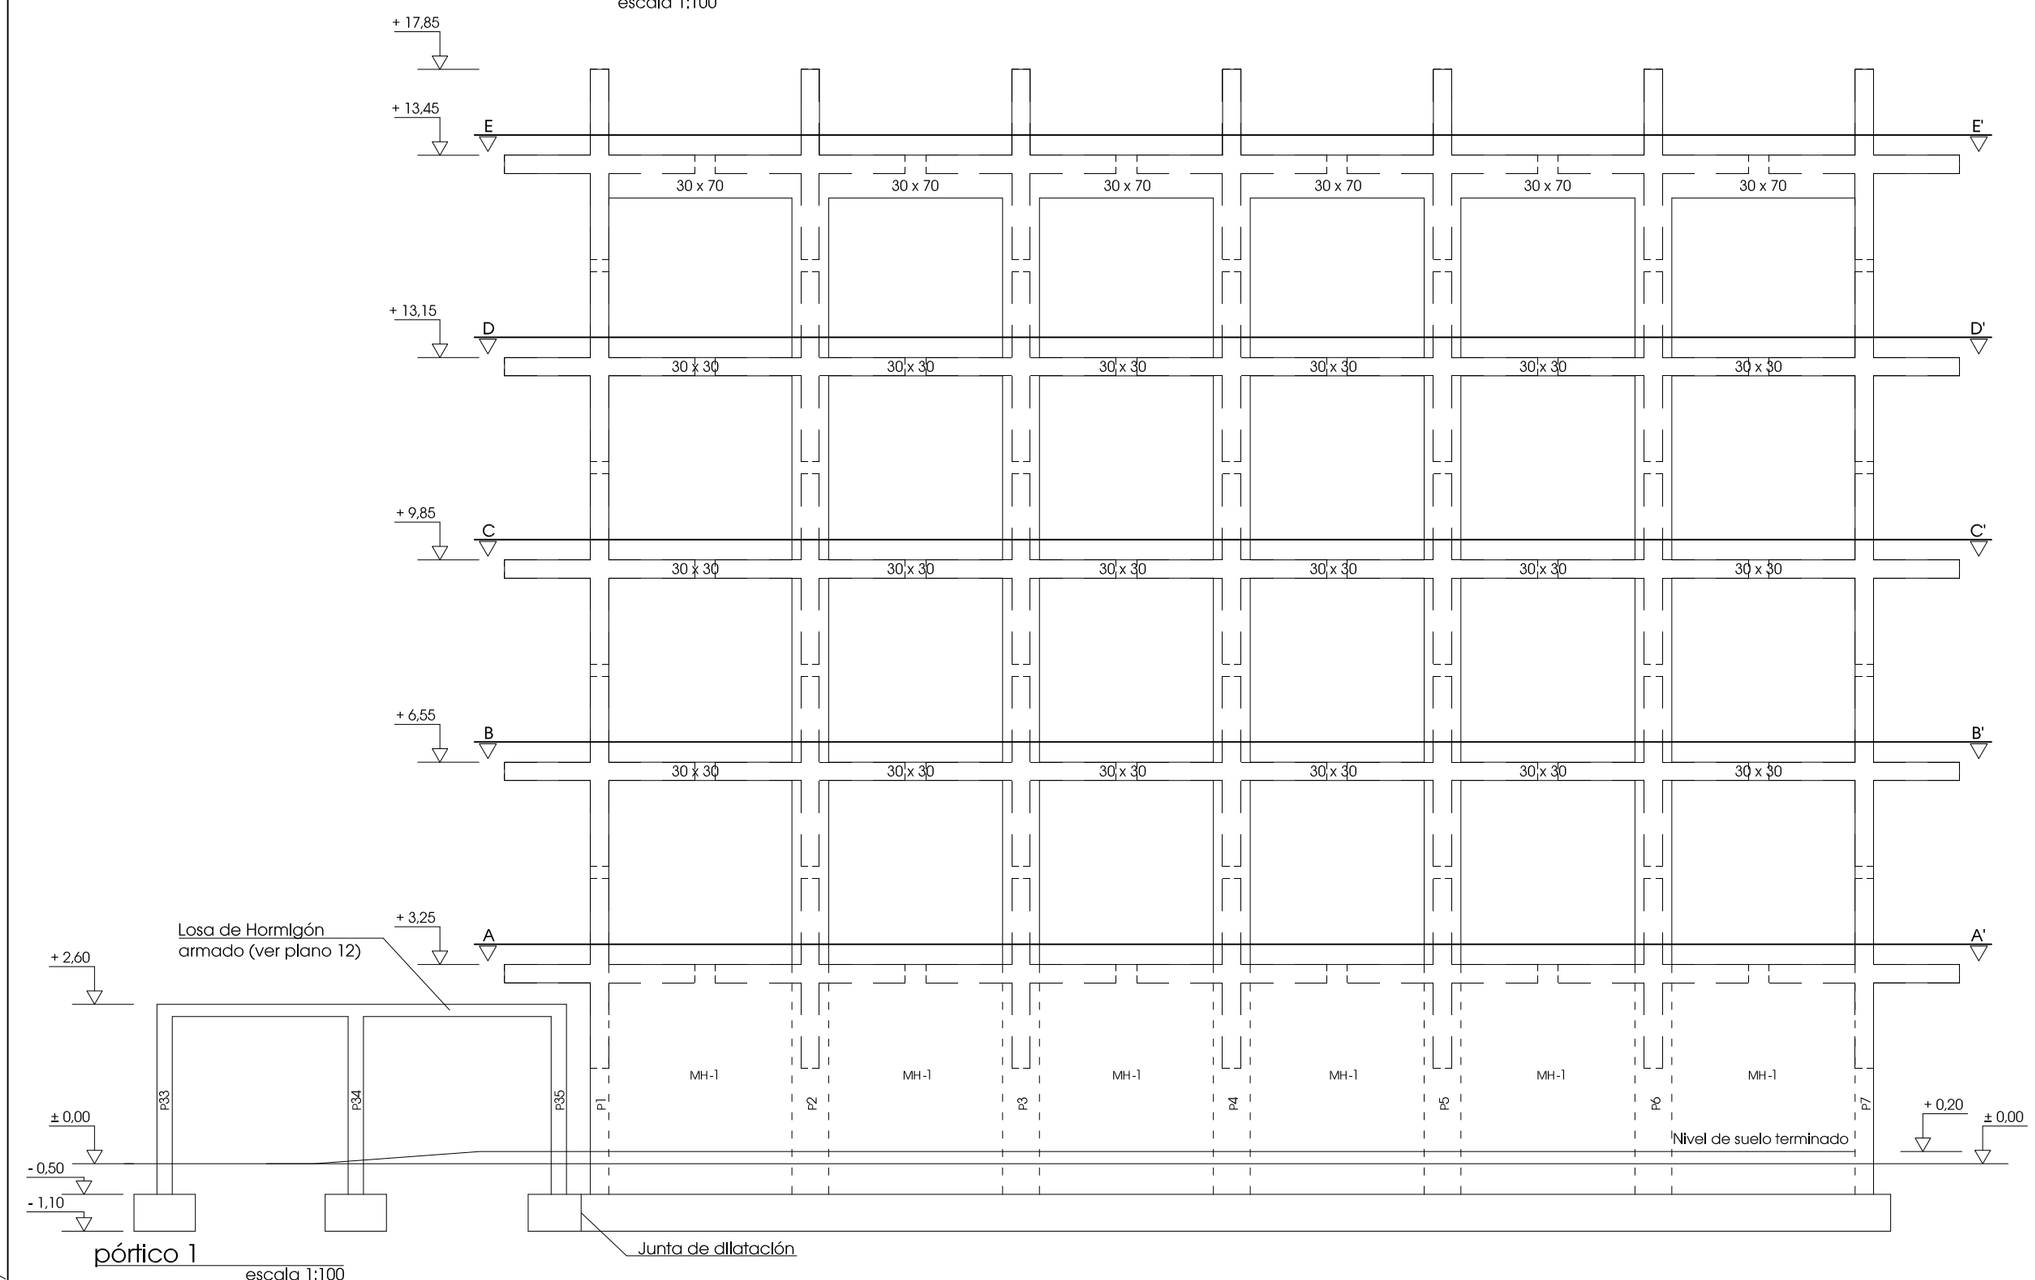

pórtico 1
escala 1:100

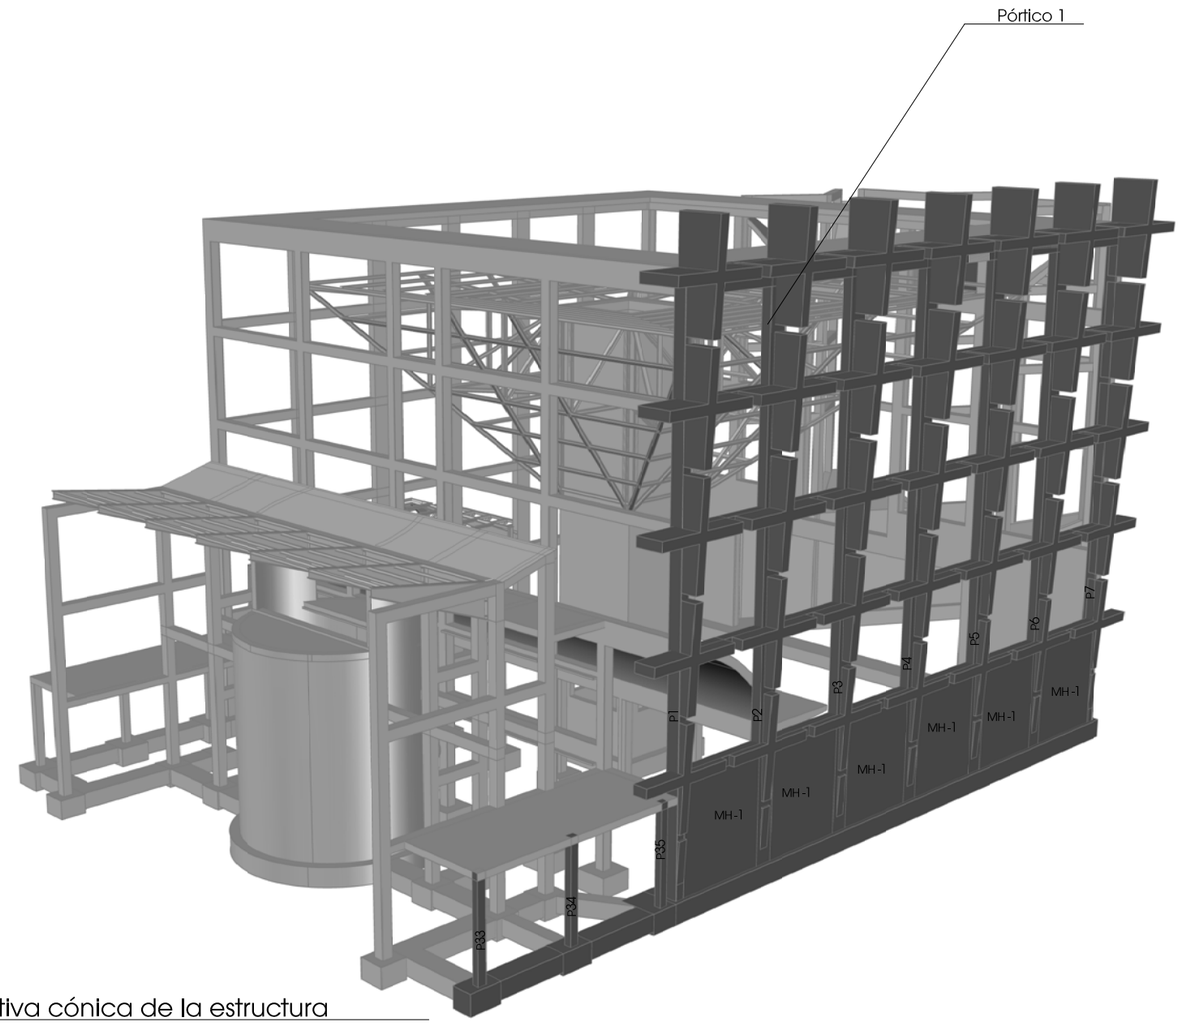

perspectiva cónica de la estructura

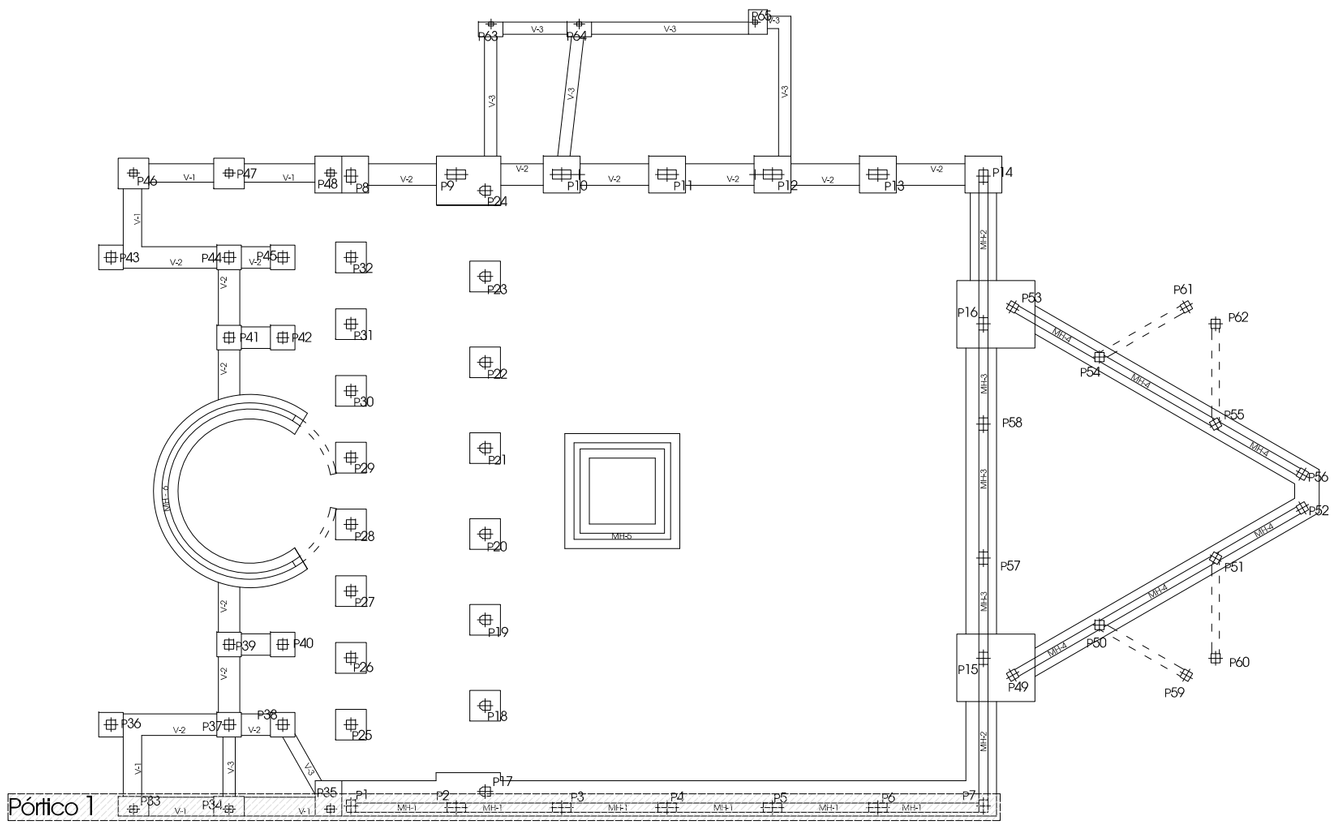

planta de cimentación
escala 1:200

Nota. Las dimensiones de las vigas están dadas base x altura

Cuadro de características según EHE

	Referencia	Localización	Espec. Resistente	Nivel de Control Art.95.5.EHE	Coef. de Ponderación γ_c	γ_s	γ_f
Hormigón		Igual toda la obra		Normal	1,50		
		Cimentación y Muros	HA-25/P/20/IIa				
		Pilares	HA-25/P/20/I				
		Vigas	HA-25/P/20/I				
		Losas y Forjados	HA-25/P/20/I				
Acero de las Armaduras		Igual toda la obra		Normal		1,15	
		Cimentación y Muros	B 500 S				
		Pilares	B 500 S				
		Vigas	B 500 S				
		Losas y Forjados	B 500 S				
Ejecución		Igual toda la obra		Normal			1,60
		Cimentación y Muros					
		Pilares					
		Vigas					
		Losas y Forjados					

Dimensiones

Armadura de Reparto: ϕ 4/20 cm (B 500 T)
Capa de Compresión: 5 cm
Canto de Forjado: 25 + 5 cm

	I	Ib	Ib	Ib	Ib	Ic	Cp	Cp	Cp
RELACIÓN MAX (A/C)	0,65	0,60	0,55	0,50	0,60	0,45	0,50	0,50	0,45
MIN CONT EN CEMENTO Kg/m3	250	275	300	300	325	325	350	350	350
RESIST MIN (N/mm)	25	25	30	30	35	30	30	30	35

RECUBRIMIENTO MÍNIMO - HORMIGONES ENTRE 25 Y 40 N/mm2 (TIPO IIb EN EL CASO GENERAL)
- EXPOSICIÓN I 20mm Ib 25 mm Ib 30mm IIa IIb 35 mm IIc 40 mm IV 35 mm qp 40 mm
MARGEN DE RECUBRIMIENTO EN ELEMENTOS IN SITU
- CONTROL INTENSO +0mm RESTO DE CASOS +10mm.
REC_TOTAL= REC_MIN + MARGEN DE RECUBRIMIENTO

proyecto fin de carrera

desarrollo constructivo-estructural de la Iglesia de San Juan de Mata

Universidad de Salamanca | E. P. S.de Zamora | Departamento de construcción y agronomía
Área de Construcciones Arquitectónicas | Tutor: Francisco Javier Rodríguez Méndez

alumno: ángel martínez martínez
firma:
situación: avenida de filiberto villalobos, 82 SALAMANCA
escala: 1:100 1:200
fecha: junio 2009

contenido: Estructura de hormigón. Pórtico 1

nº de plano: 07