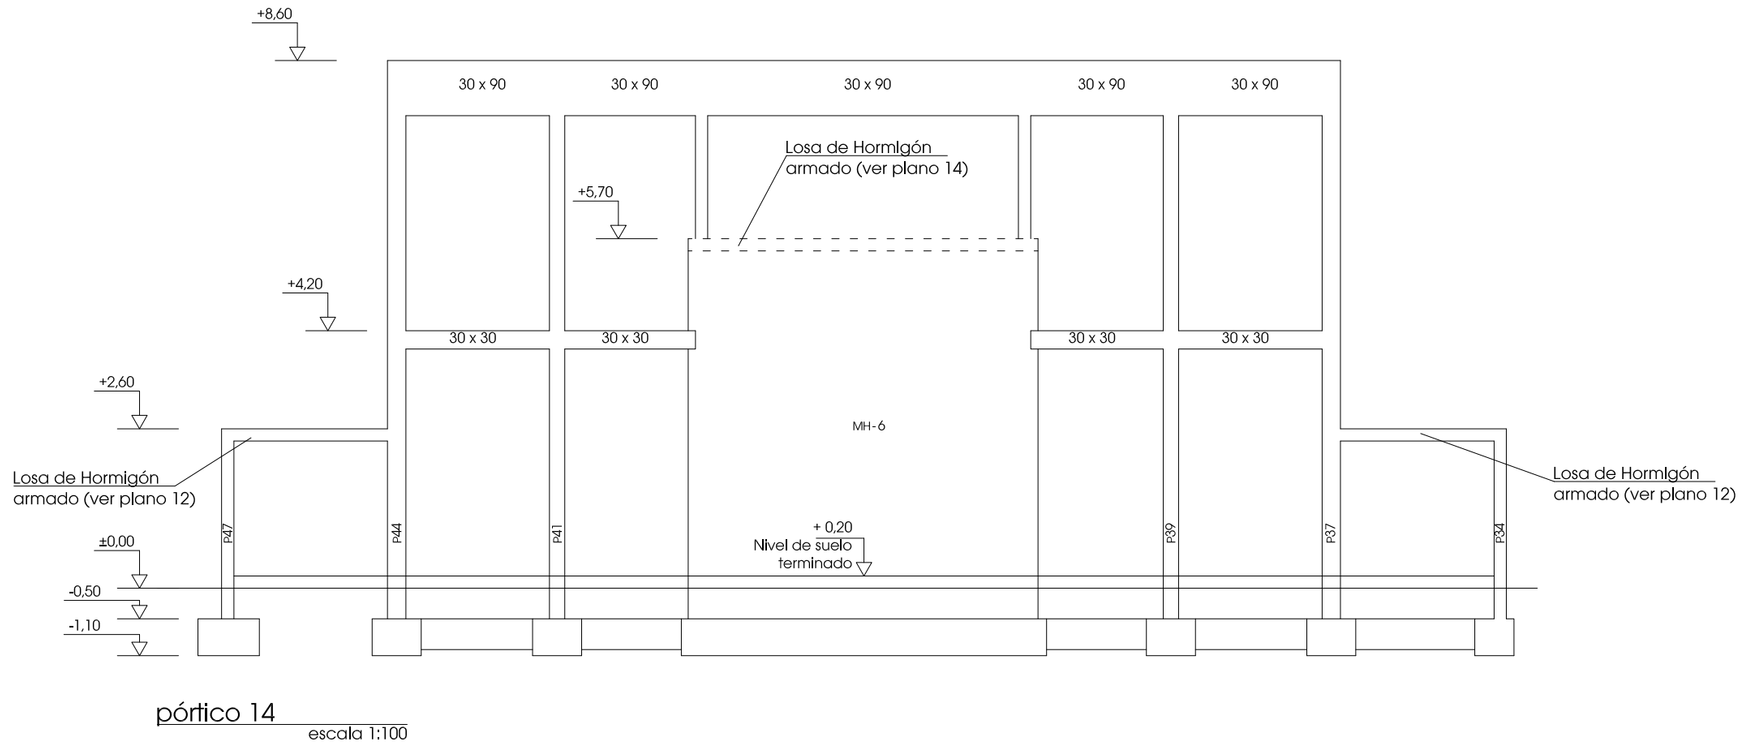

pórtico 14

escala 1:100

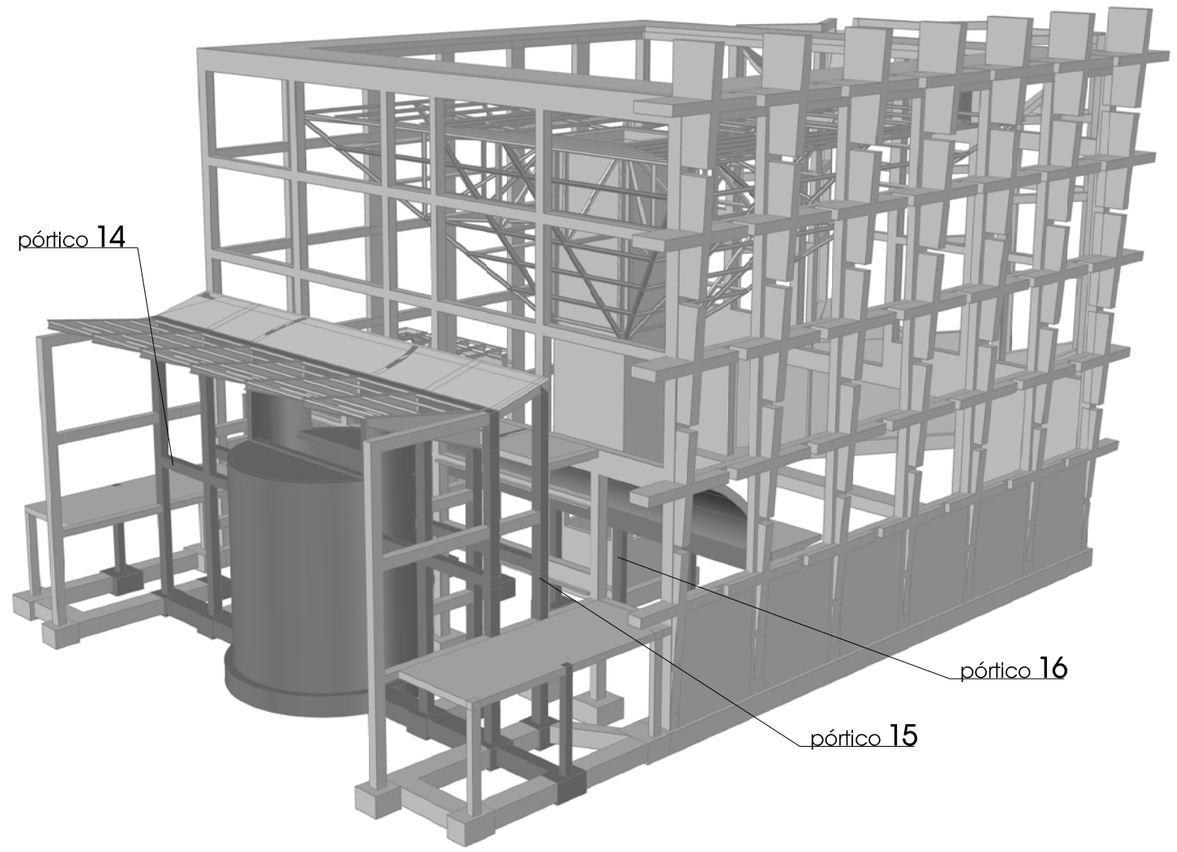

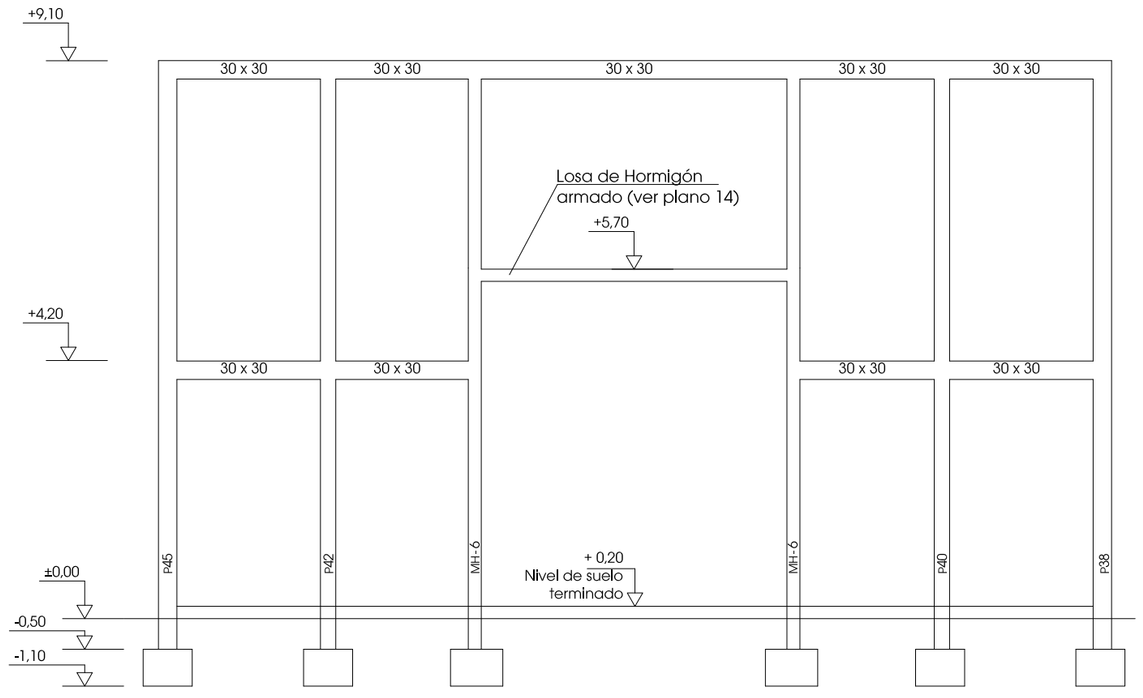

pórtico 15

escala 1:100

Cuadro de características según EHE

	Referencia	Localización	Espec. Resistente	Nivel de Control Art.95.5.EHE	Coef. de Ponderación γ_c	γ_s	γ_f
Hormigón		Igual toda la obra		Normal	1,50		
		Cimentación y Muros	HA-25/P/20/IIa				
		Pilares	HA-25/P/20/I				
		Vigas	HA-25/P/20/I				
		Losas y Forjados	HA-25/P/20/I				
Acero de las Armaduras		Igual toda la obra		Normal		1,15	
		Cimentación y Muros	B 500 S				
		Pilares	B 500 S				
		Vigas	B 500 S				
		Losas y Forjados	B 500 S				
Ejecución		Igual toda la obra		Normal			1,60
		Cimentación y Muros					
		Pilares					
		Vigas					
		Losas y Forjados					

Observaciones:
- Armadura de Reparto: ≠ 4/20 cm (B 500 T)
- Capa de Compresión: 5 cm
- Canto de Forjado:25 + 5 cm

	T	IIa	IIb	IIIa	IIIb	IIIc	IV	Qa	Qb	Qc
RELACION MAX (A/C)		0,60	0,60	0,55	0,50	0,45	0,50	0,55	0,50	0,45
MIN CONT EN CEMENTO (kg/m3)		250	275	300	300	325	350	325	325	350
RESIST MIN (N/mm.,)		25	25	30	30	30	35	30	30	30

RECUBRIMIENTO MINIMO: • HORMIGONES ENTRE 25 Y 40 N/mm2 (TIPO EUEA-GENERAL)
• EXPOSICION I 20 mm IIa 25 mm IIb 30 mm IIIa 35 mm IIIb 40 mm IIIc 45 mm IV 35 mm Qa 40 mm
MARGENDE RECUBRIMIENTO EN ELEMENTOS IN SITU
• CONTROL INTENSO +0mm RESTO DE CASOS +10mm.
REC_TOTAL= REC_MIN + MARGEN DE RECUBRIMIENTO

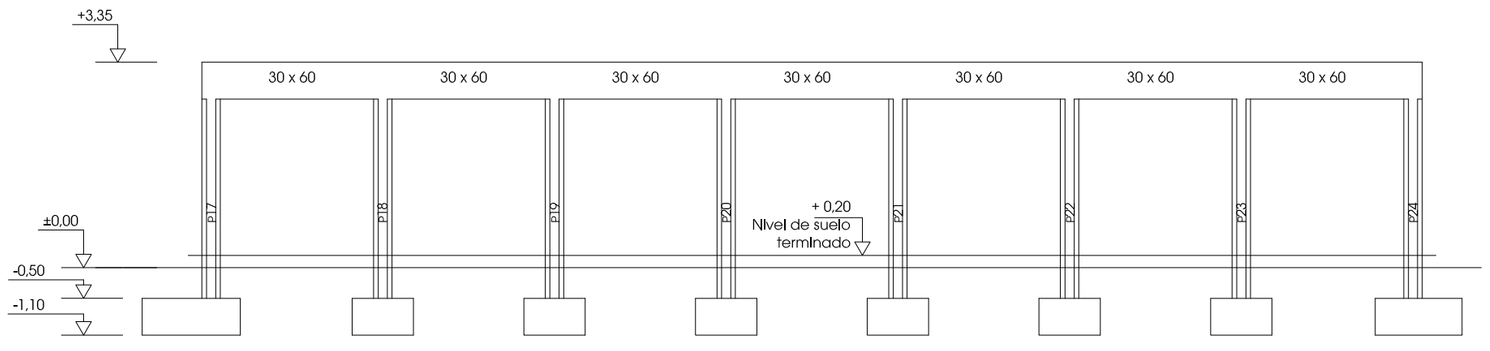

pórtico 16

escala 1:100

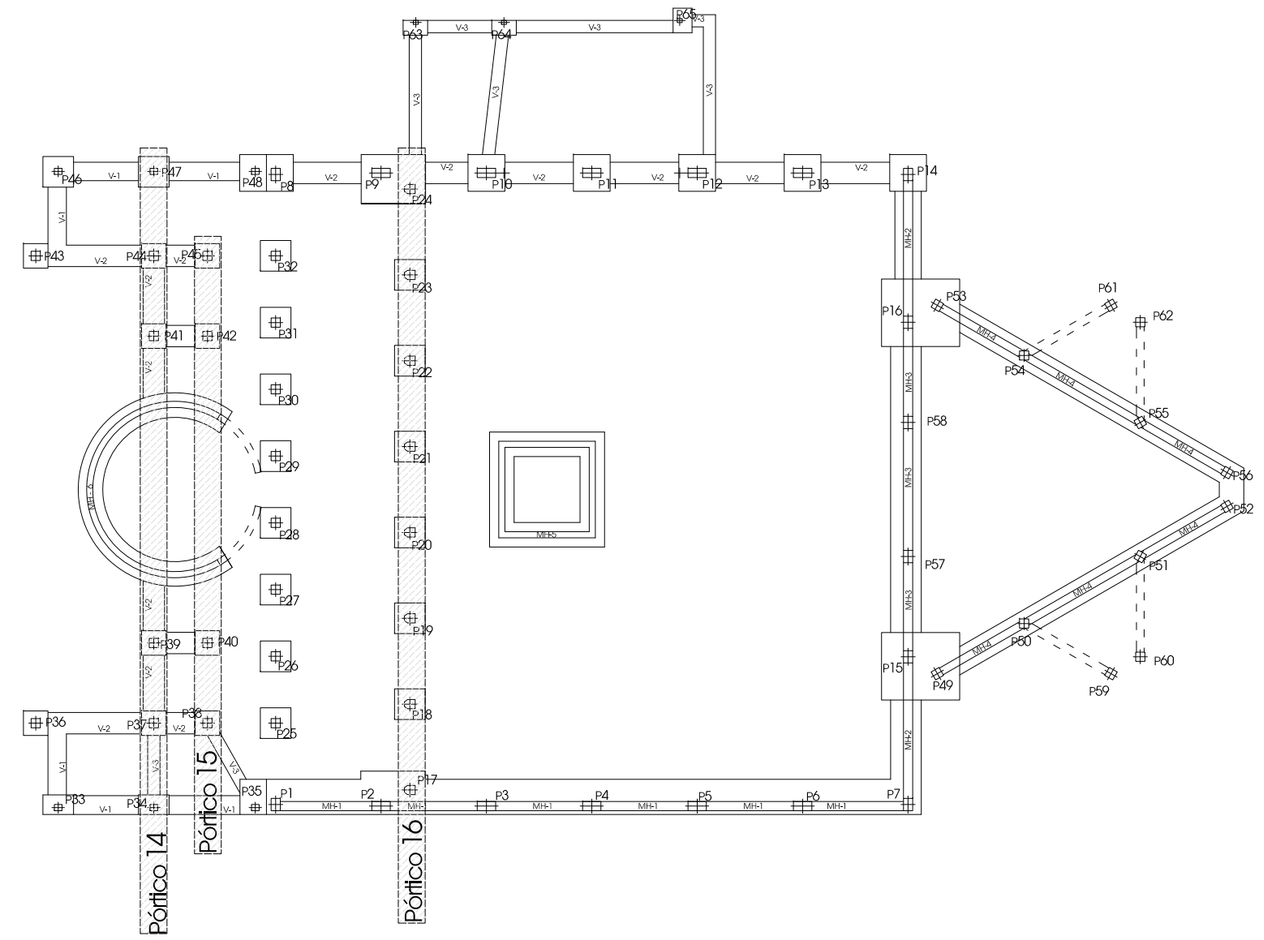

planta de cimentación

escala 1:200

Nota. Las dimensiones de las vigas están dadas base x altura

proyecto fin de carrera

desarrollo constructivo-estructural de la Iglesia de San Juan de Mata

Universidad de Salamanca | E. P. S.de Zamora | Departamento de construcción y agronomía

Área de Construcciones Arquitectónicas | Tutor: Francisco Javier Rodríguez Méndez

alumno: ángel martínez martínez

firma:

dirección: avenida de filiberto villalobos, 82 SALAMANCA

escalas: 1:100 1:200

fecha: junio 2009

contenido: Estructura de hormigón. Pórticos 14, 15, 16.

nº de plano: 11

D-07-P11