

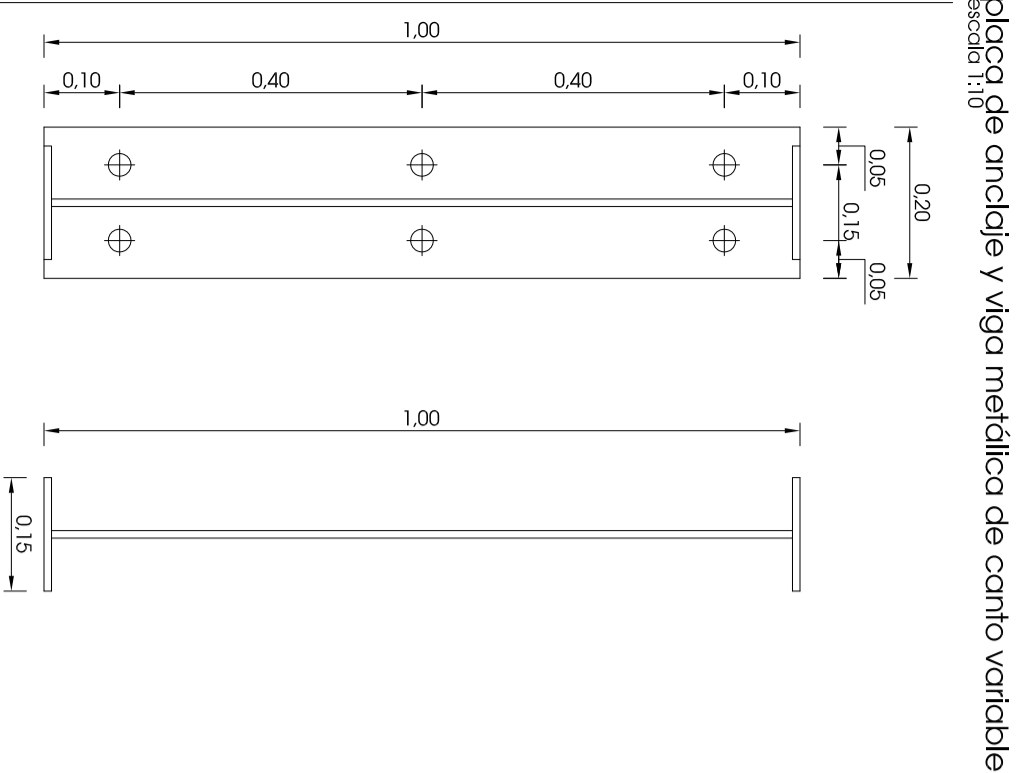



estructura metálica de marquesina y losa de HA escala 1:20

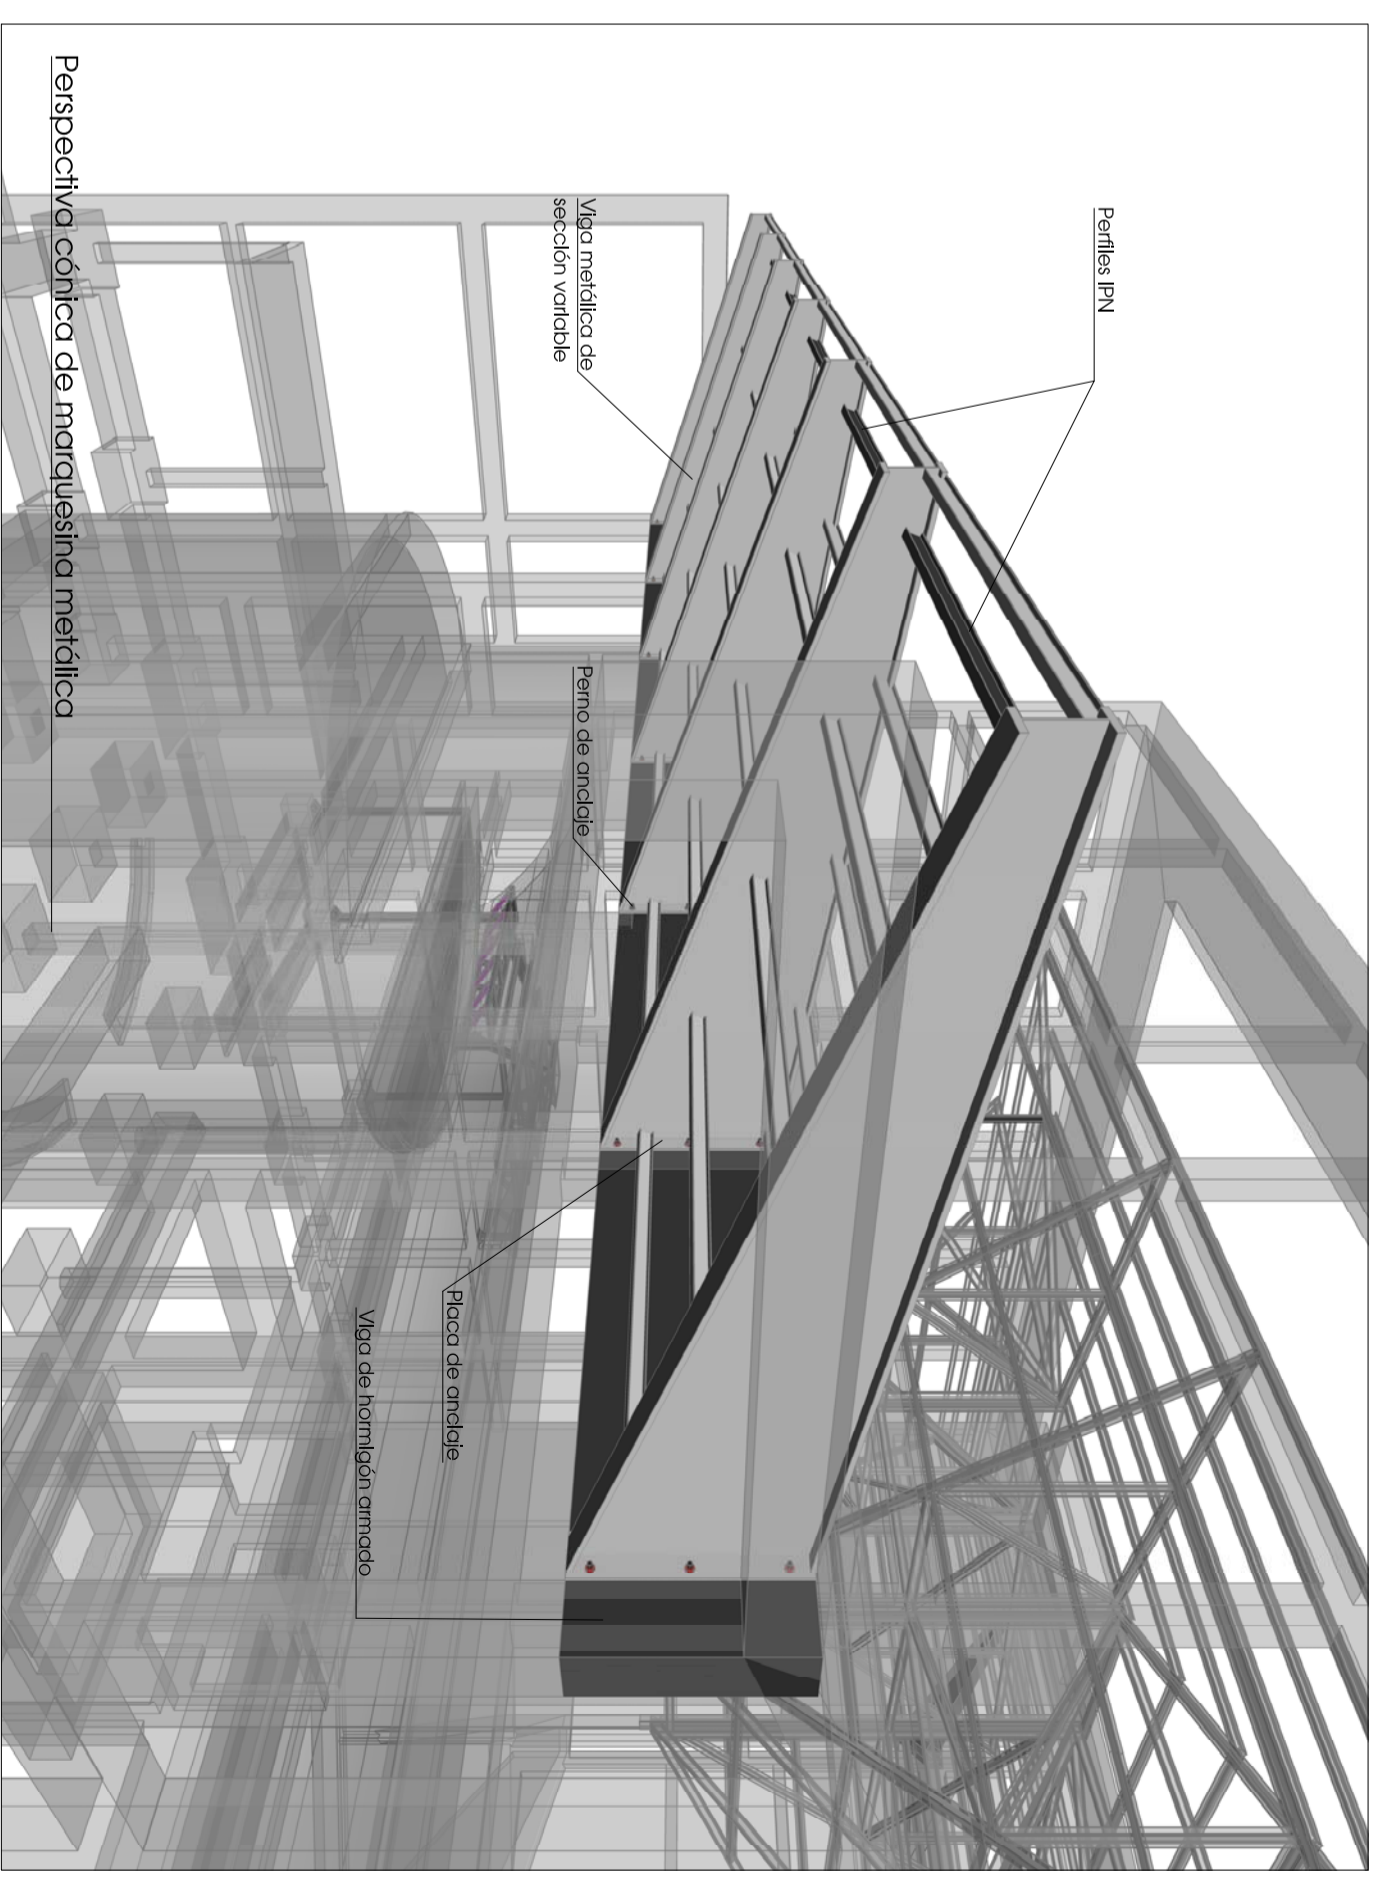

placa de anclaje y viga metálica de canto variable escala 1:10

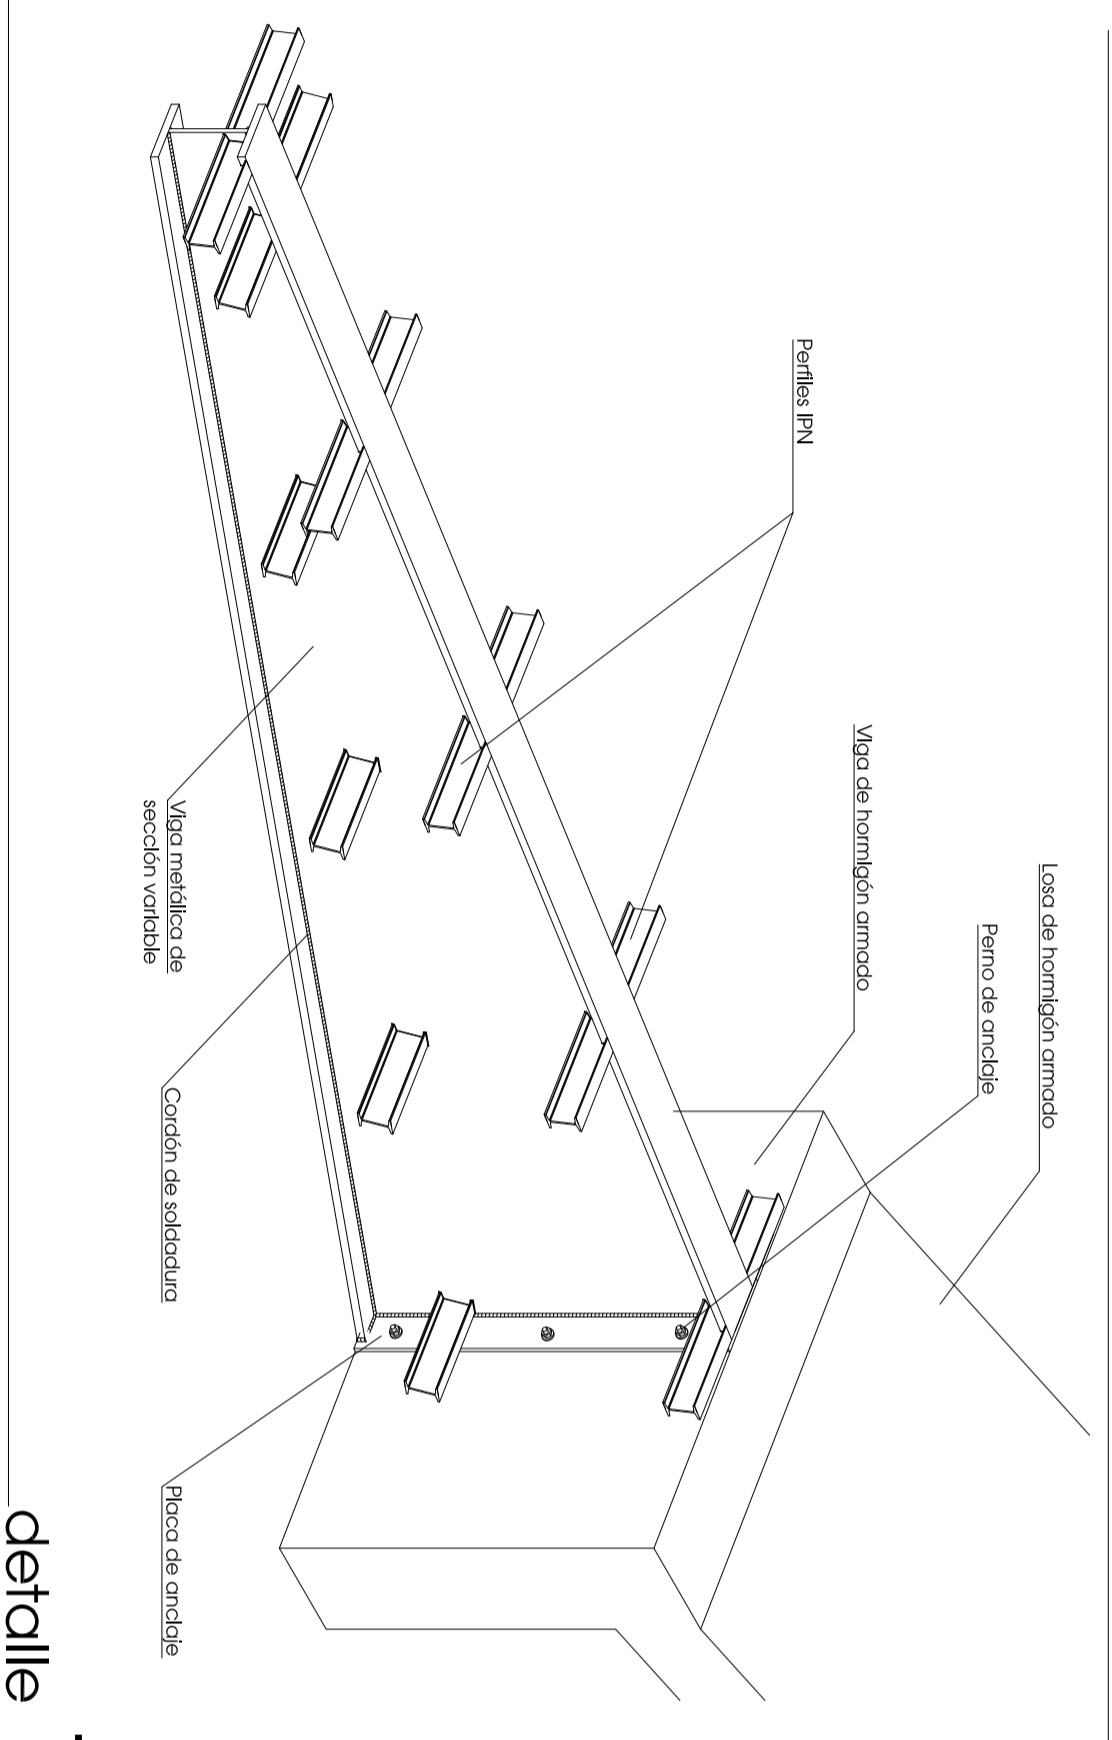

detalle 1

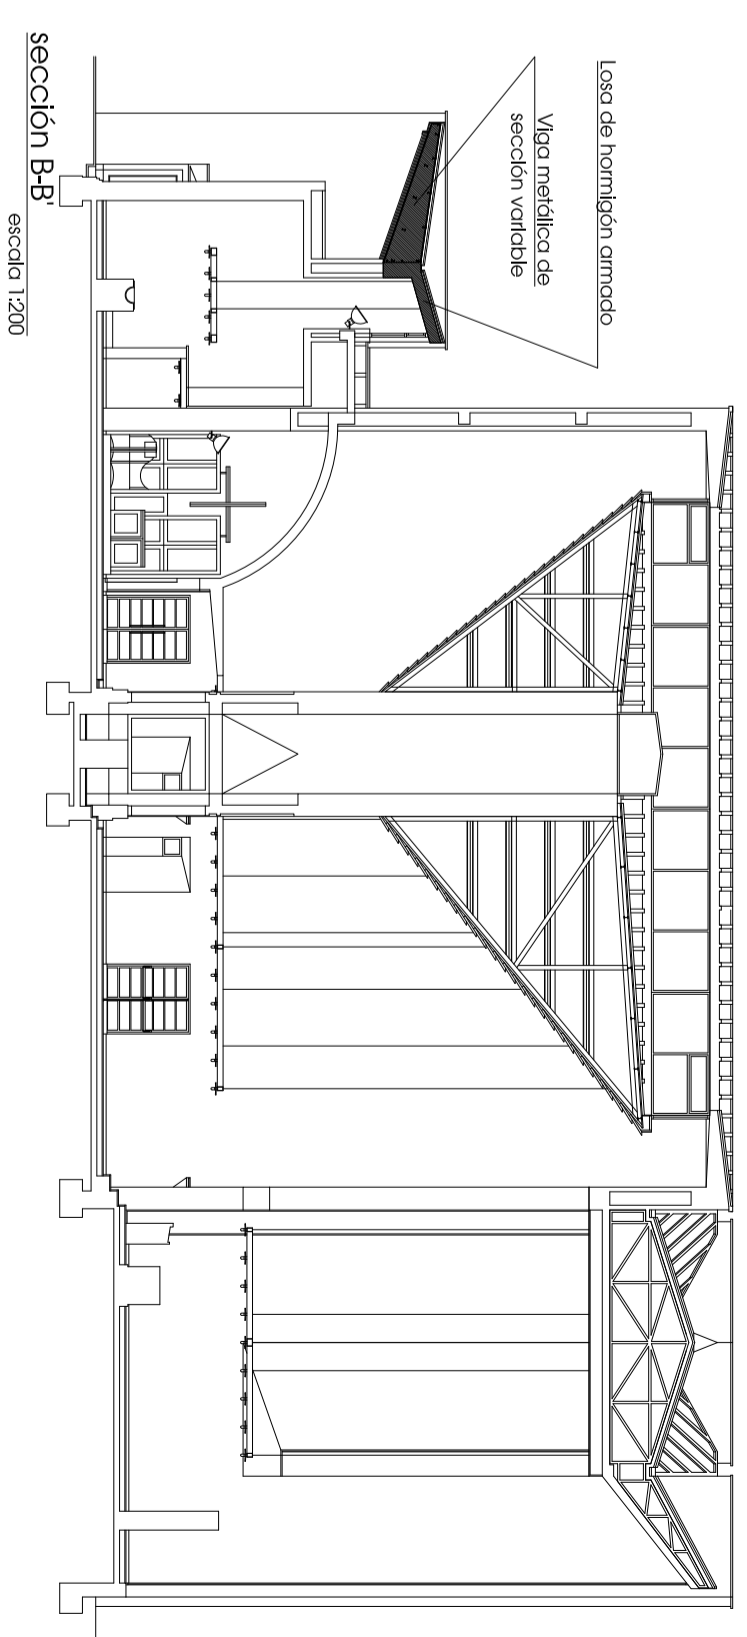

sección B-B escala 1:200