


Avenida de Filiberto Villalobos

Edificio Existente
Colegio de los Padres Tinitarios

Avenida de la Peña de Francia

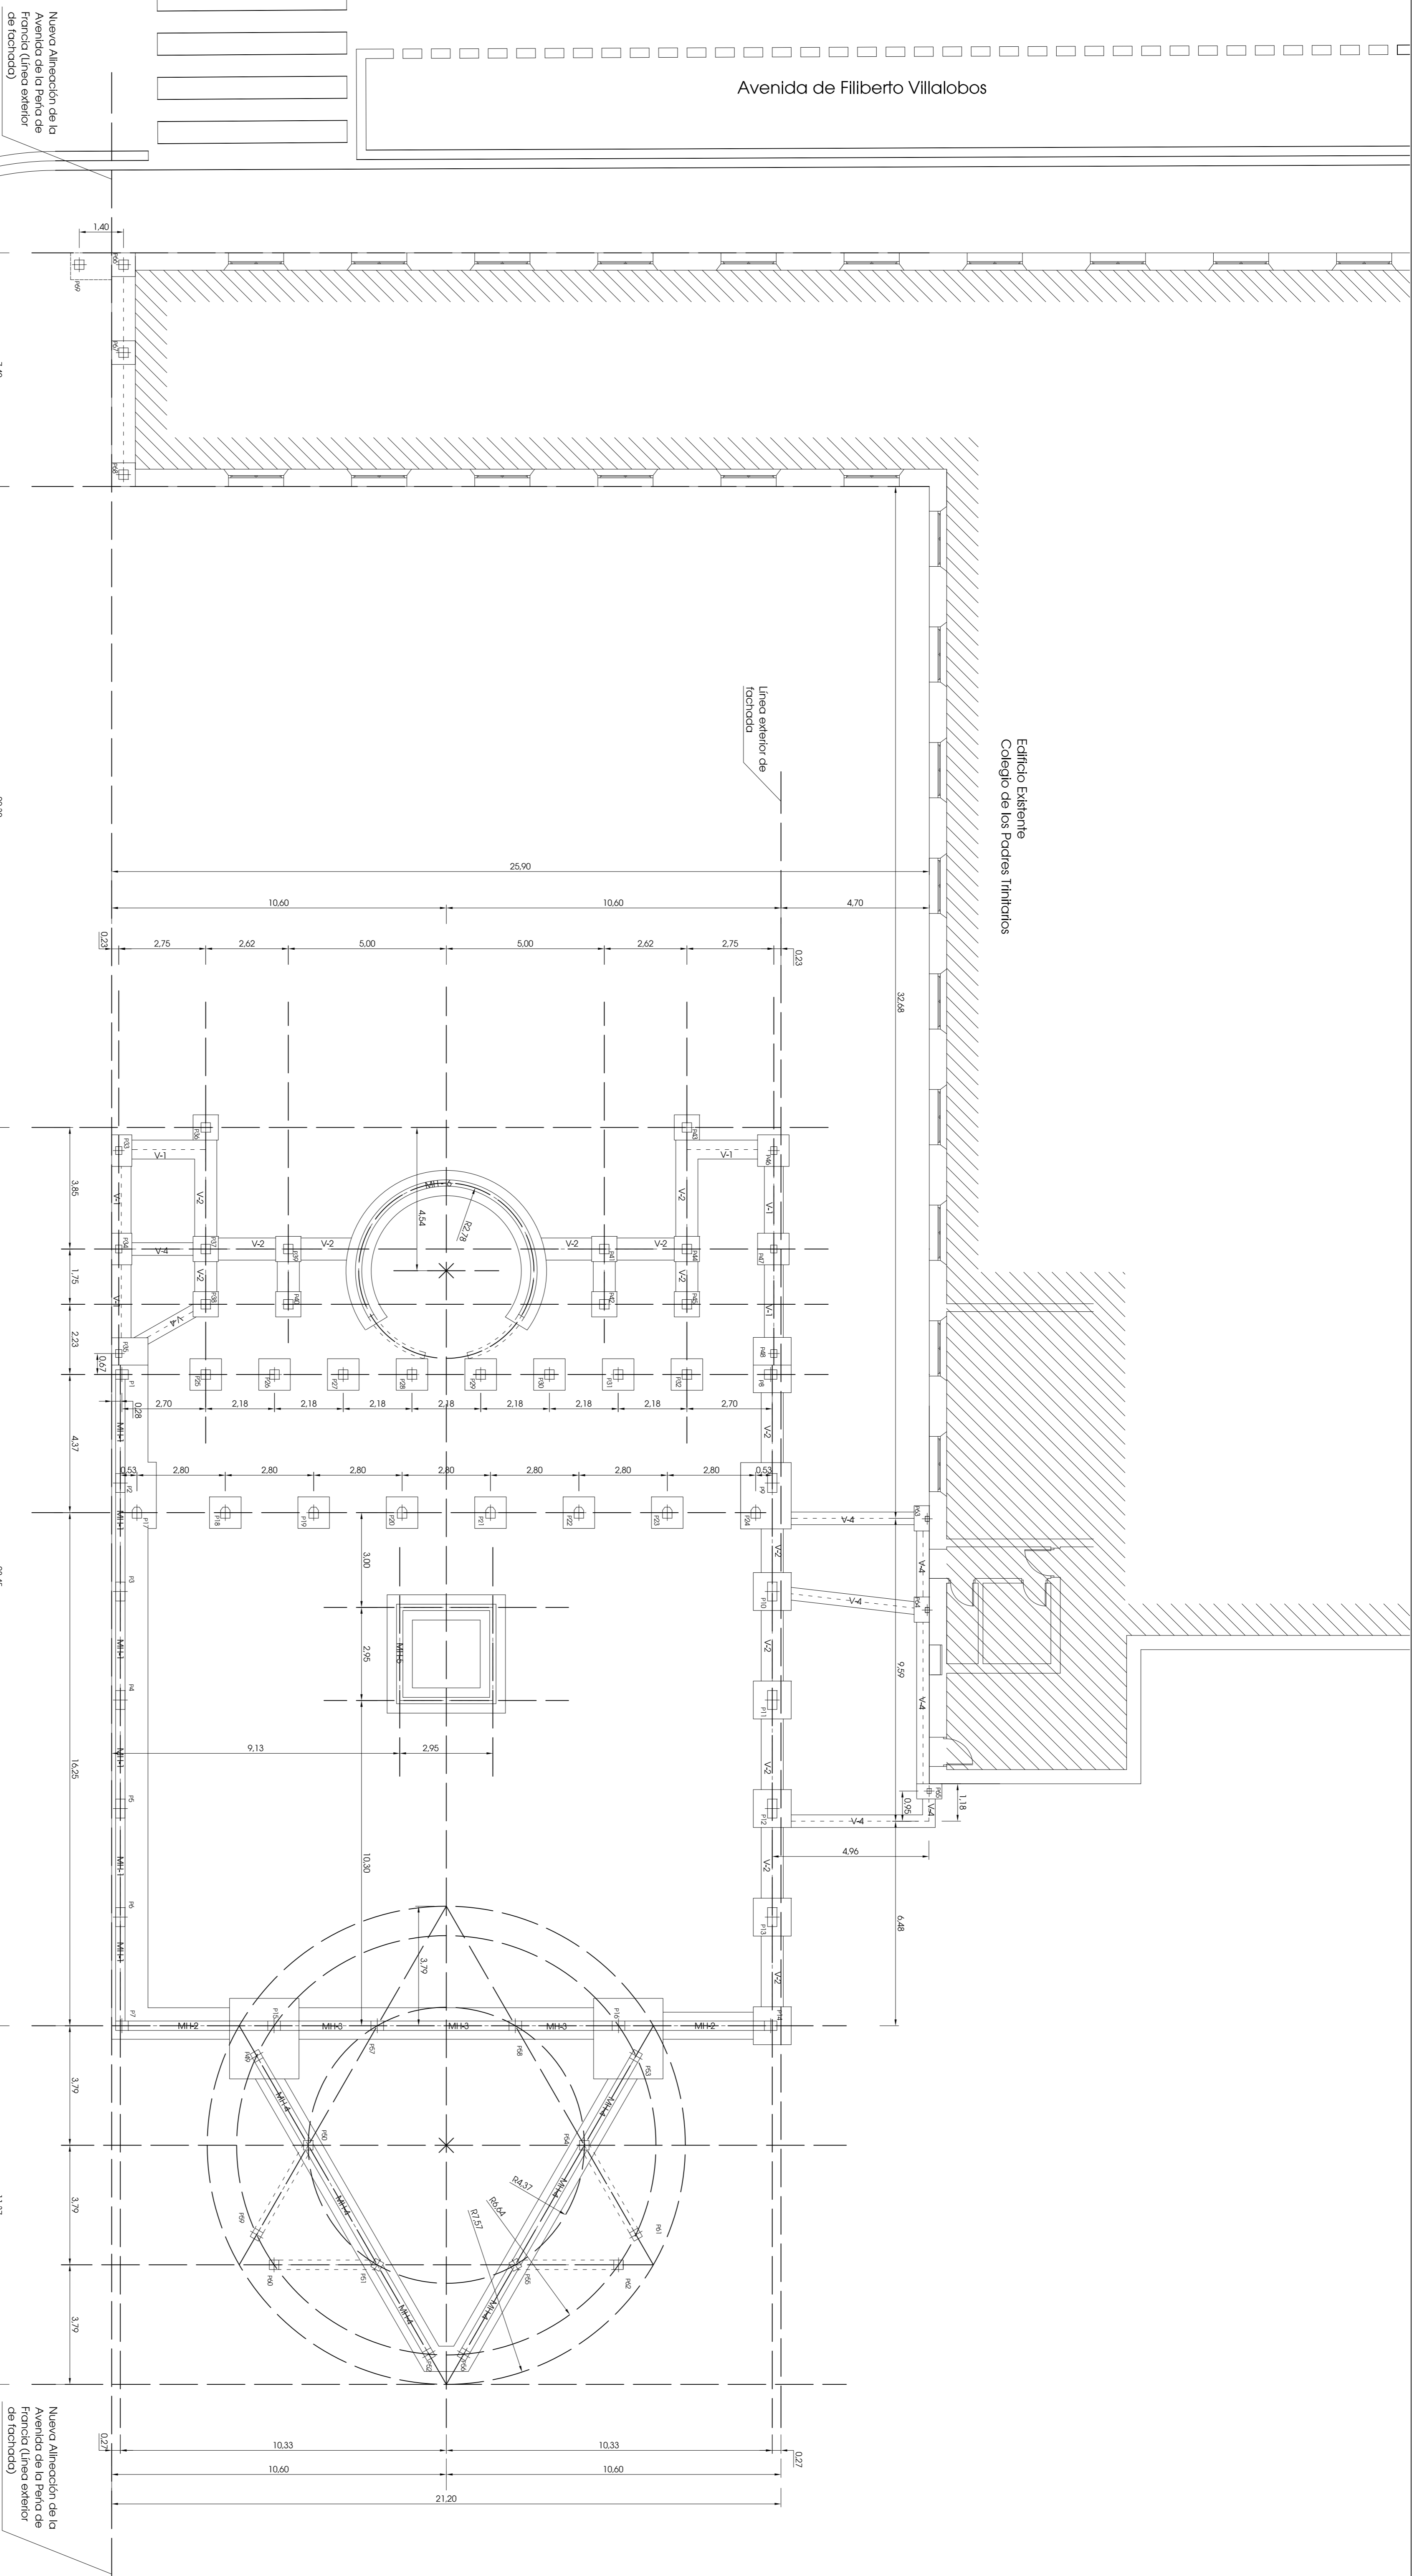

Nueva Alineación de la Avenida de la Peña de Francia (línea exterior de fachada)

Nueva Alineación de la Avenida de la Peña de Francia (línea exterior de fachada)

proyecto fin de carrera
 desarrollo constructivo-estructural de la iglesia de San Juan de María
 Universidad de Salamanca | E. P. Saiz Zamora | Departamento de construcción y organización
 Área de Construcciones Arquitectónicas | Tutor: Francisco Javier Rodríguez Méndez
 ángel
 marín
 martínez
 alonso
 millo
 willebrords 22
 avenida de
 13100
 julio
 2009
 Representa
 Representante