lámpara exterior
escala 1:20

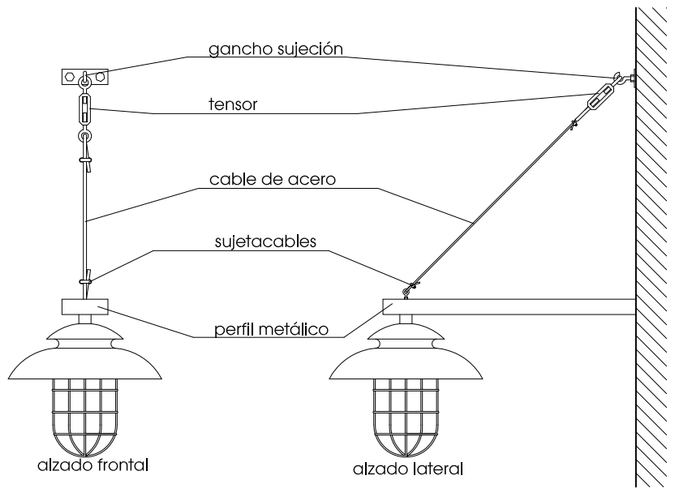

detalle 1

sección tipo lámparas interiores
escala 1:5

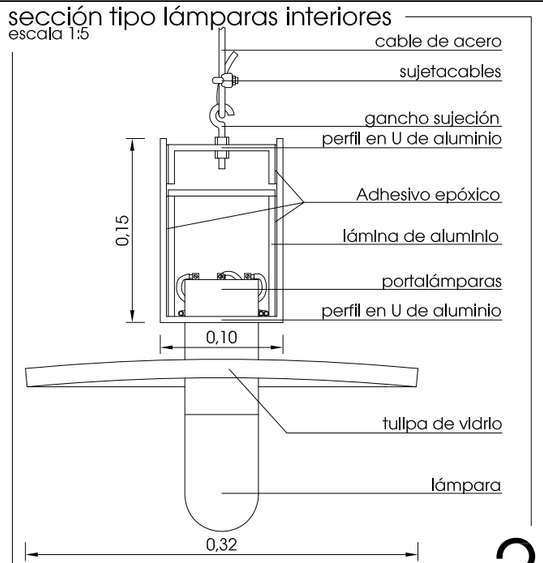

detalle 2

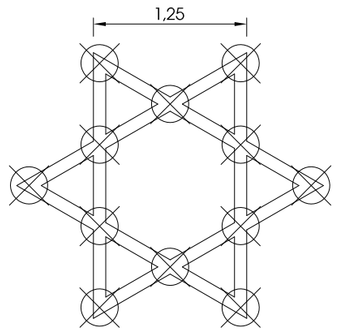

planta de lámpara del baptisterio
escala 1:50

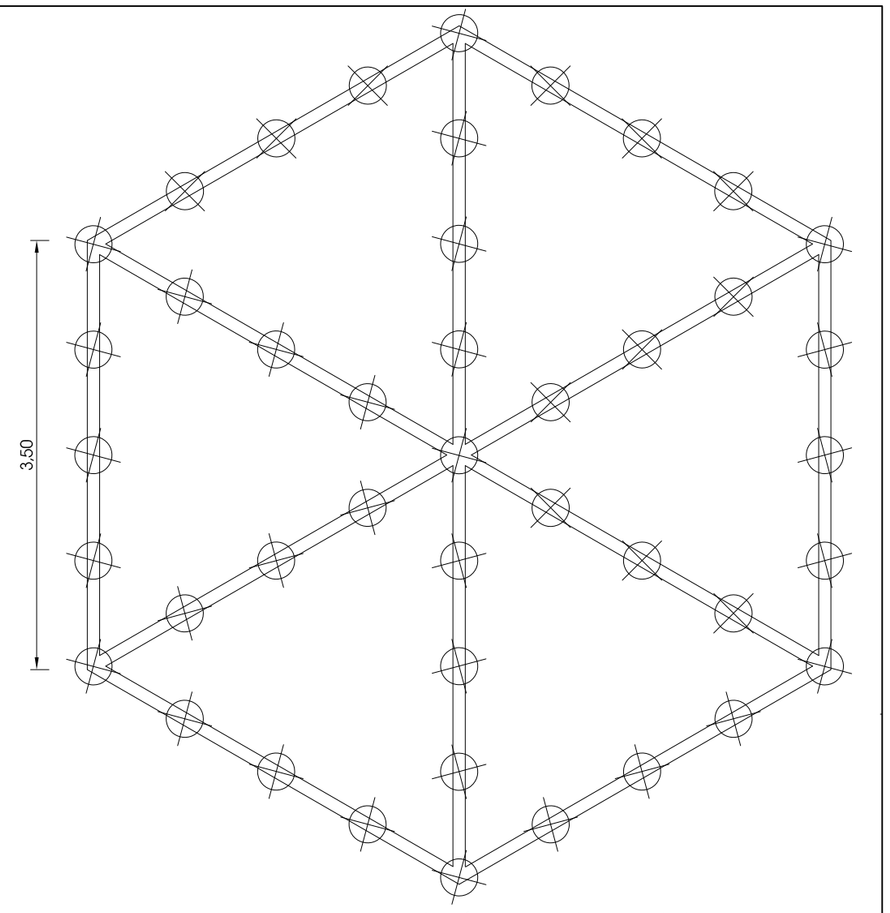

planta de lámpara del presbiterio
escala 1:50

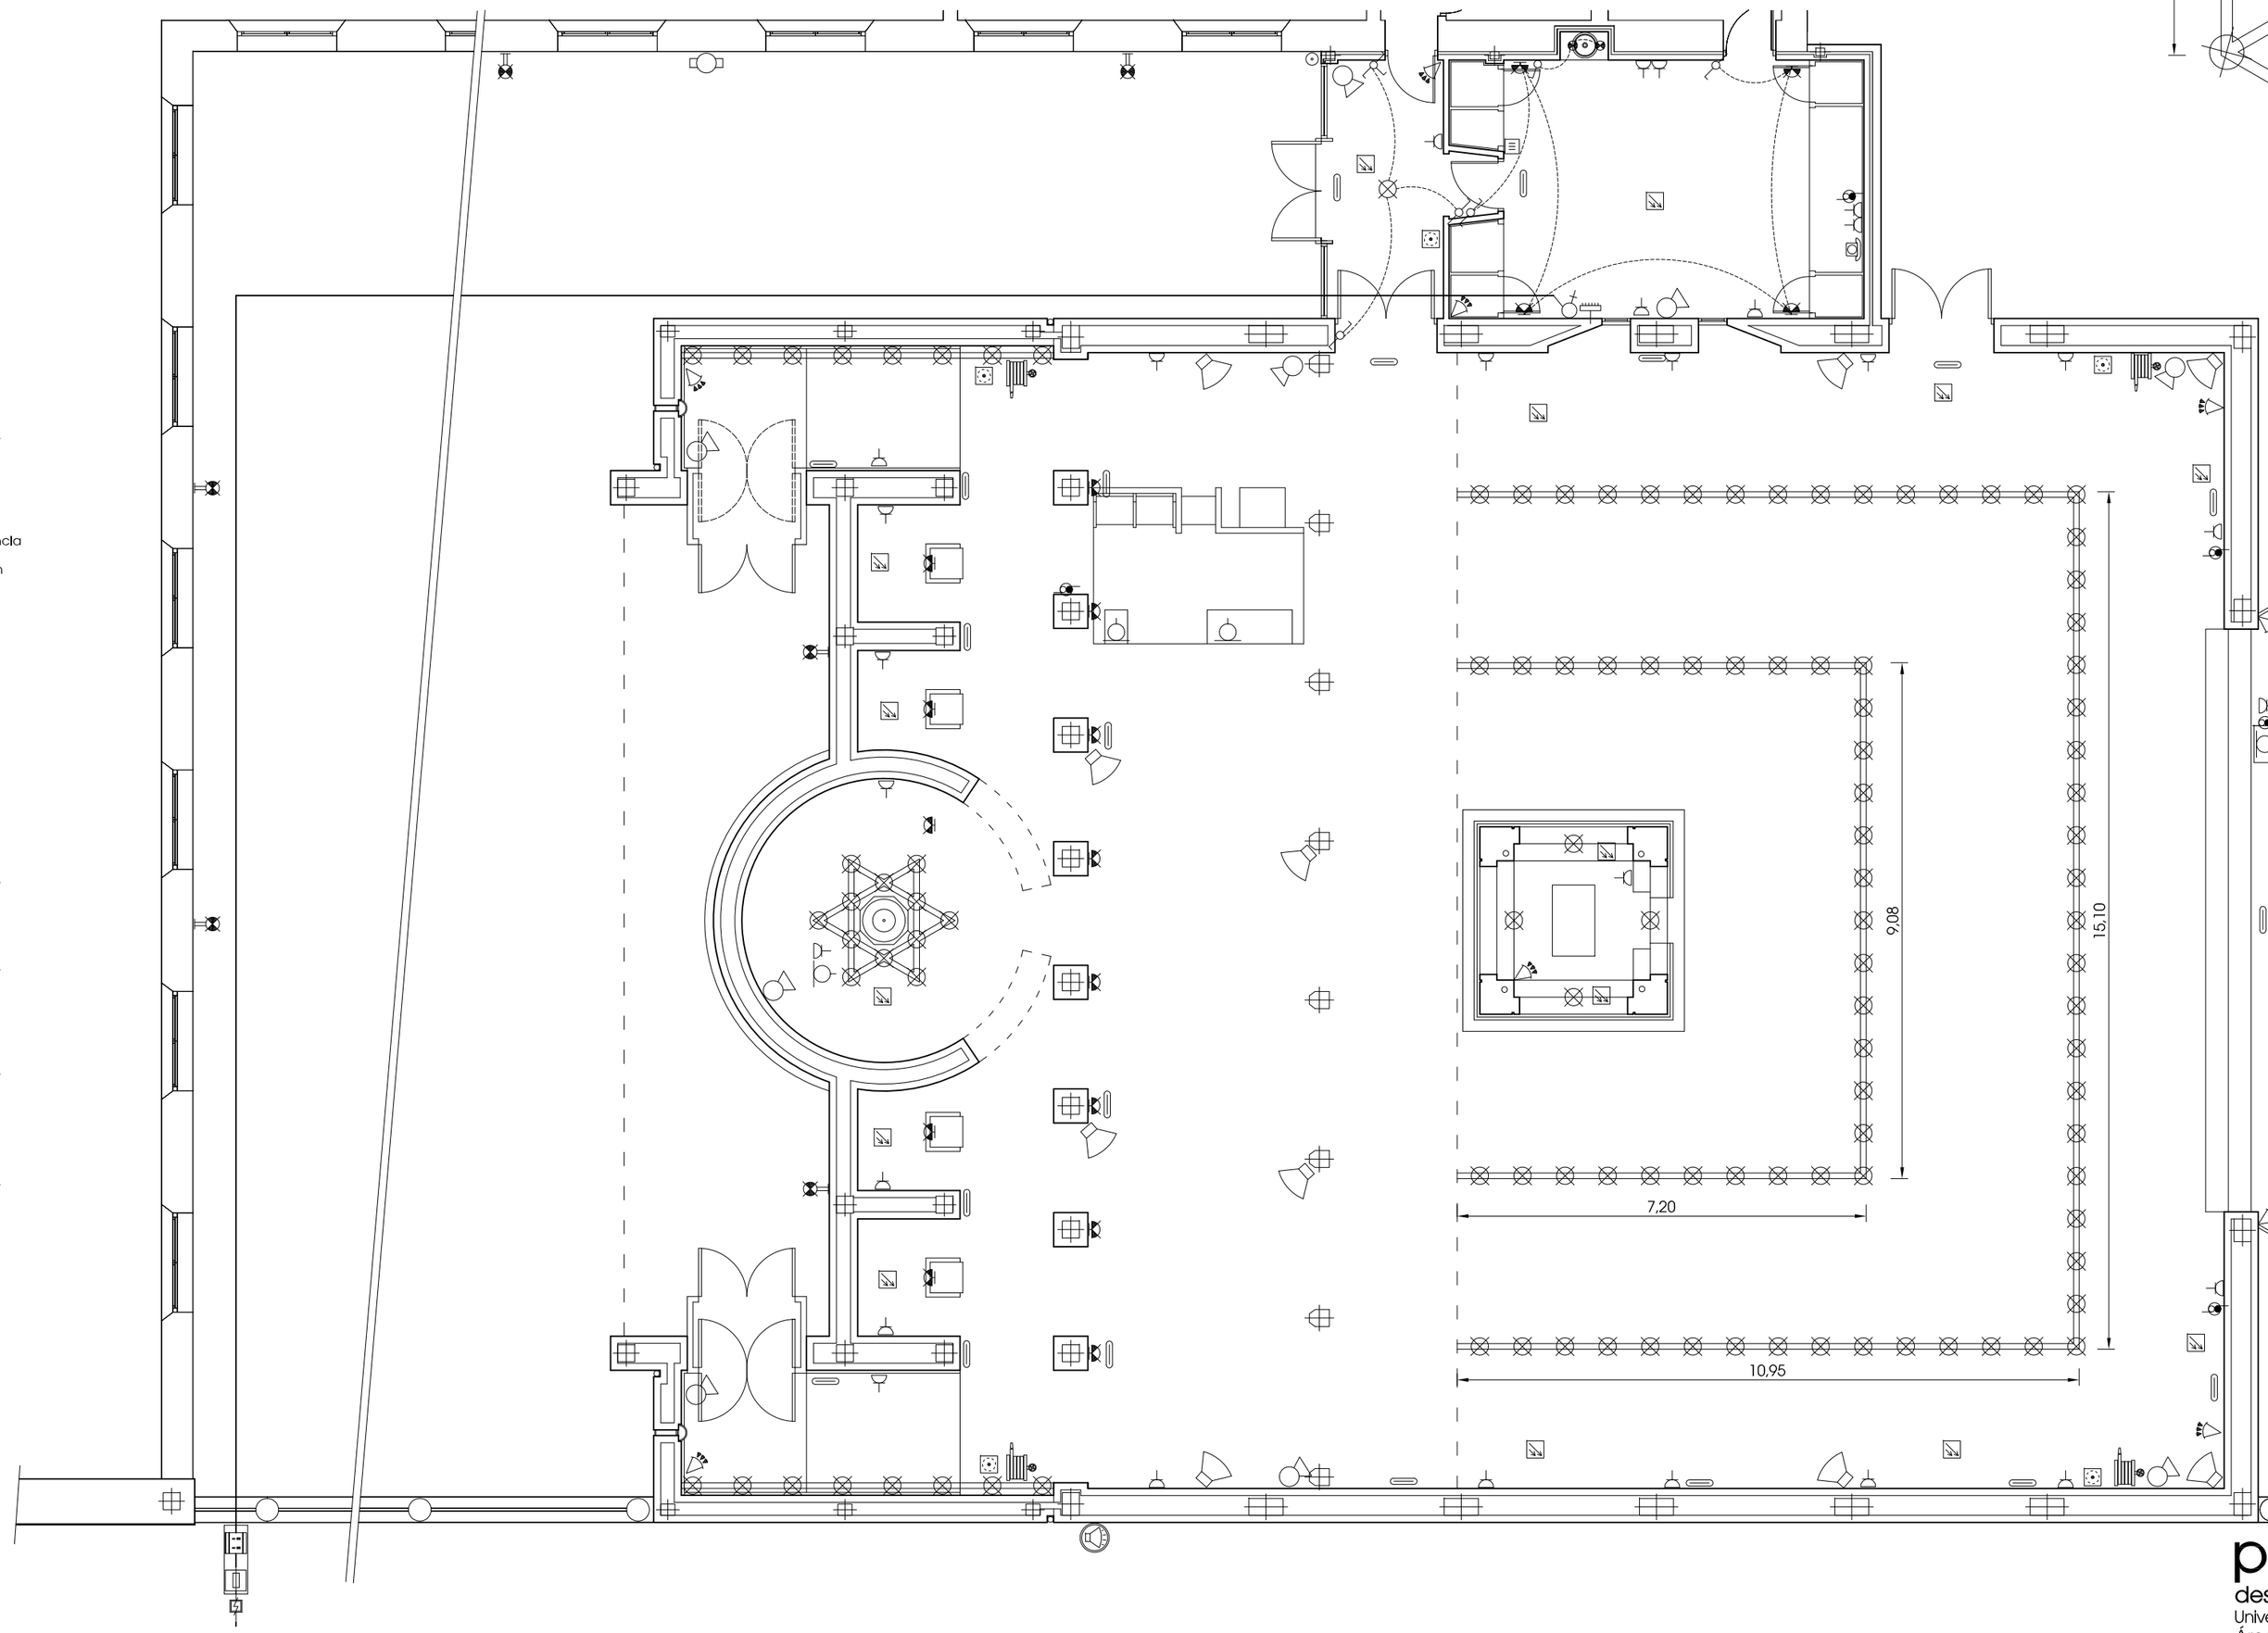

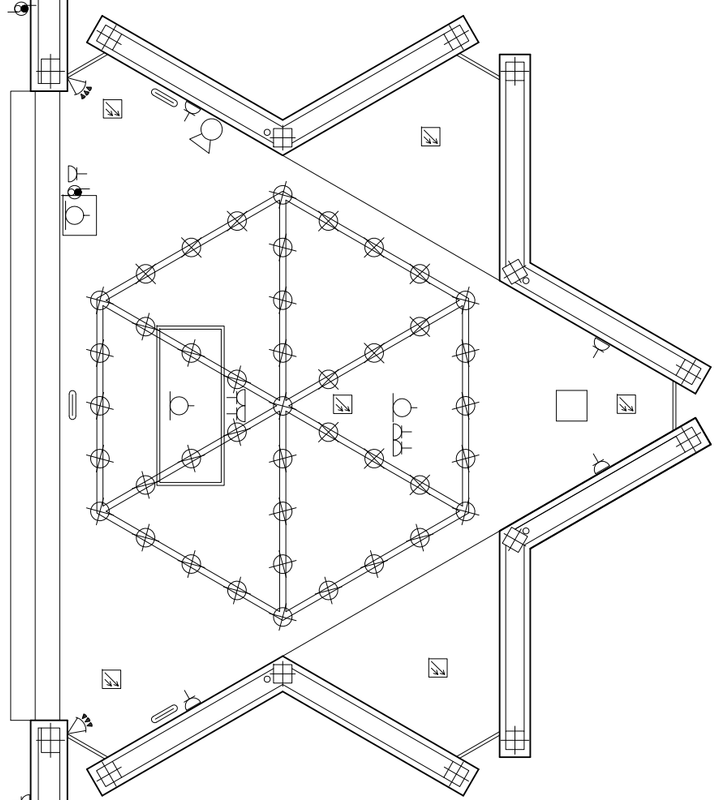

leyenda

ELECTRICIDAD
- acometida a la red pública
- caja general de protección
- contador
- interruptor de control de potencia
- cuadro general de distribución
- punto de luz
- punto de luz halógeno
- foco
- lámpara exterior
- luz de emergencia
- interruptor sencillo
- interruptor conmutado
- interruptor de cruce
- toma de corriente 10/16 A
- pulsador timbre
- zumbador

AUDIOVISUALES
- toma de televisión y radio
- toma de teléfono

ANTIRROBO
- detector de movimiento
- sirena exterior

MEGAFONÍA
- toma micrófono
- altavoz

INCENDIOS
- boca de incendio equipada
- extintor portátil
- pulsador de alarma
- detector de humos
- hidrante exterior

proyecto fin de carrera
desarrollo constructivo-estructural de la Iglesia de San Juan de Mata

Universidad de Salamanca | E. P. S.de Zamora | Departamento de construcción y agronomía
Área de Construcciones Arquitectónicas | Tutor: Francisco Javier Rodríguez Méndez

alumno: ángel martínez martínez
dirección: avenida de filiberto villalobos, 82 SALAMANCA
escalas: 1:100
fecha: junio 2009
contenido: Planta. Electricidad y c. Incendios

n.º de plano: 29

D-21-P29